




RUE HENRI DE LATOUCHE - CHATENAY-MALABRY

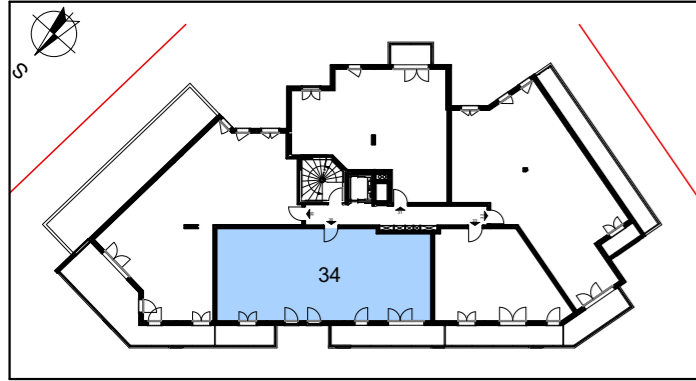

APPARTEMENT	34
-------------	----


NIVEAU	TYPE	EXPO.
R+3	T4	S/E

TABLEAU DE SURFACE	
Séjour / Cuisine	35.67 m <sup>2</sup>
Dégagement	8.42 m <sup>2</sup>
Chambre 1	12.28 m <sup>2</sup>
Chambre 2	10.30 m <sup>2</sup>
Chambre 3	9.88 m <sup>2</sup>
Salle de Bain	5.13 m <sup>2</sup>
Wc.	1.37 m <sup>2</sup>

<b>Surface Habitable Totale</b>	<b>83.05 m<sup>2</sup></b>
---------------------------------	----------------------------

Balcon	13.73 m <sup>2</sup>
--------	----------------------

<b>Surface Privative Totale</b>	<b>96.78 m<sup>2</sup></b>
---------------------------------	----------------------------

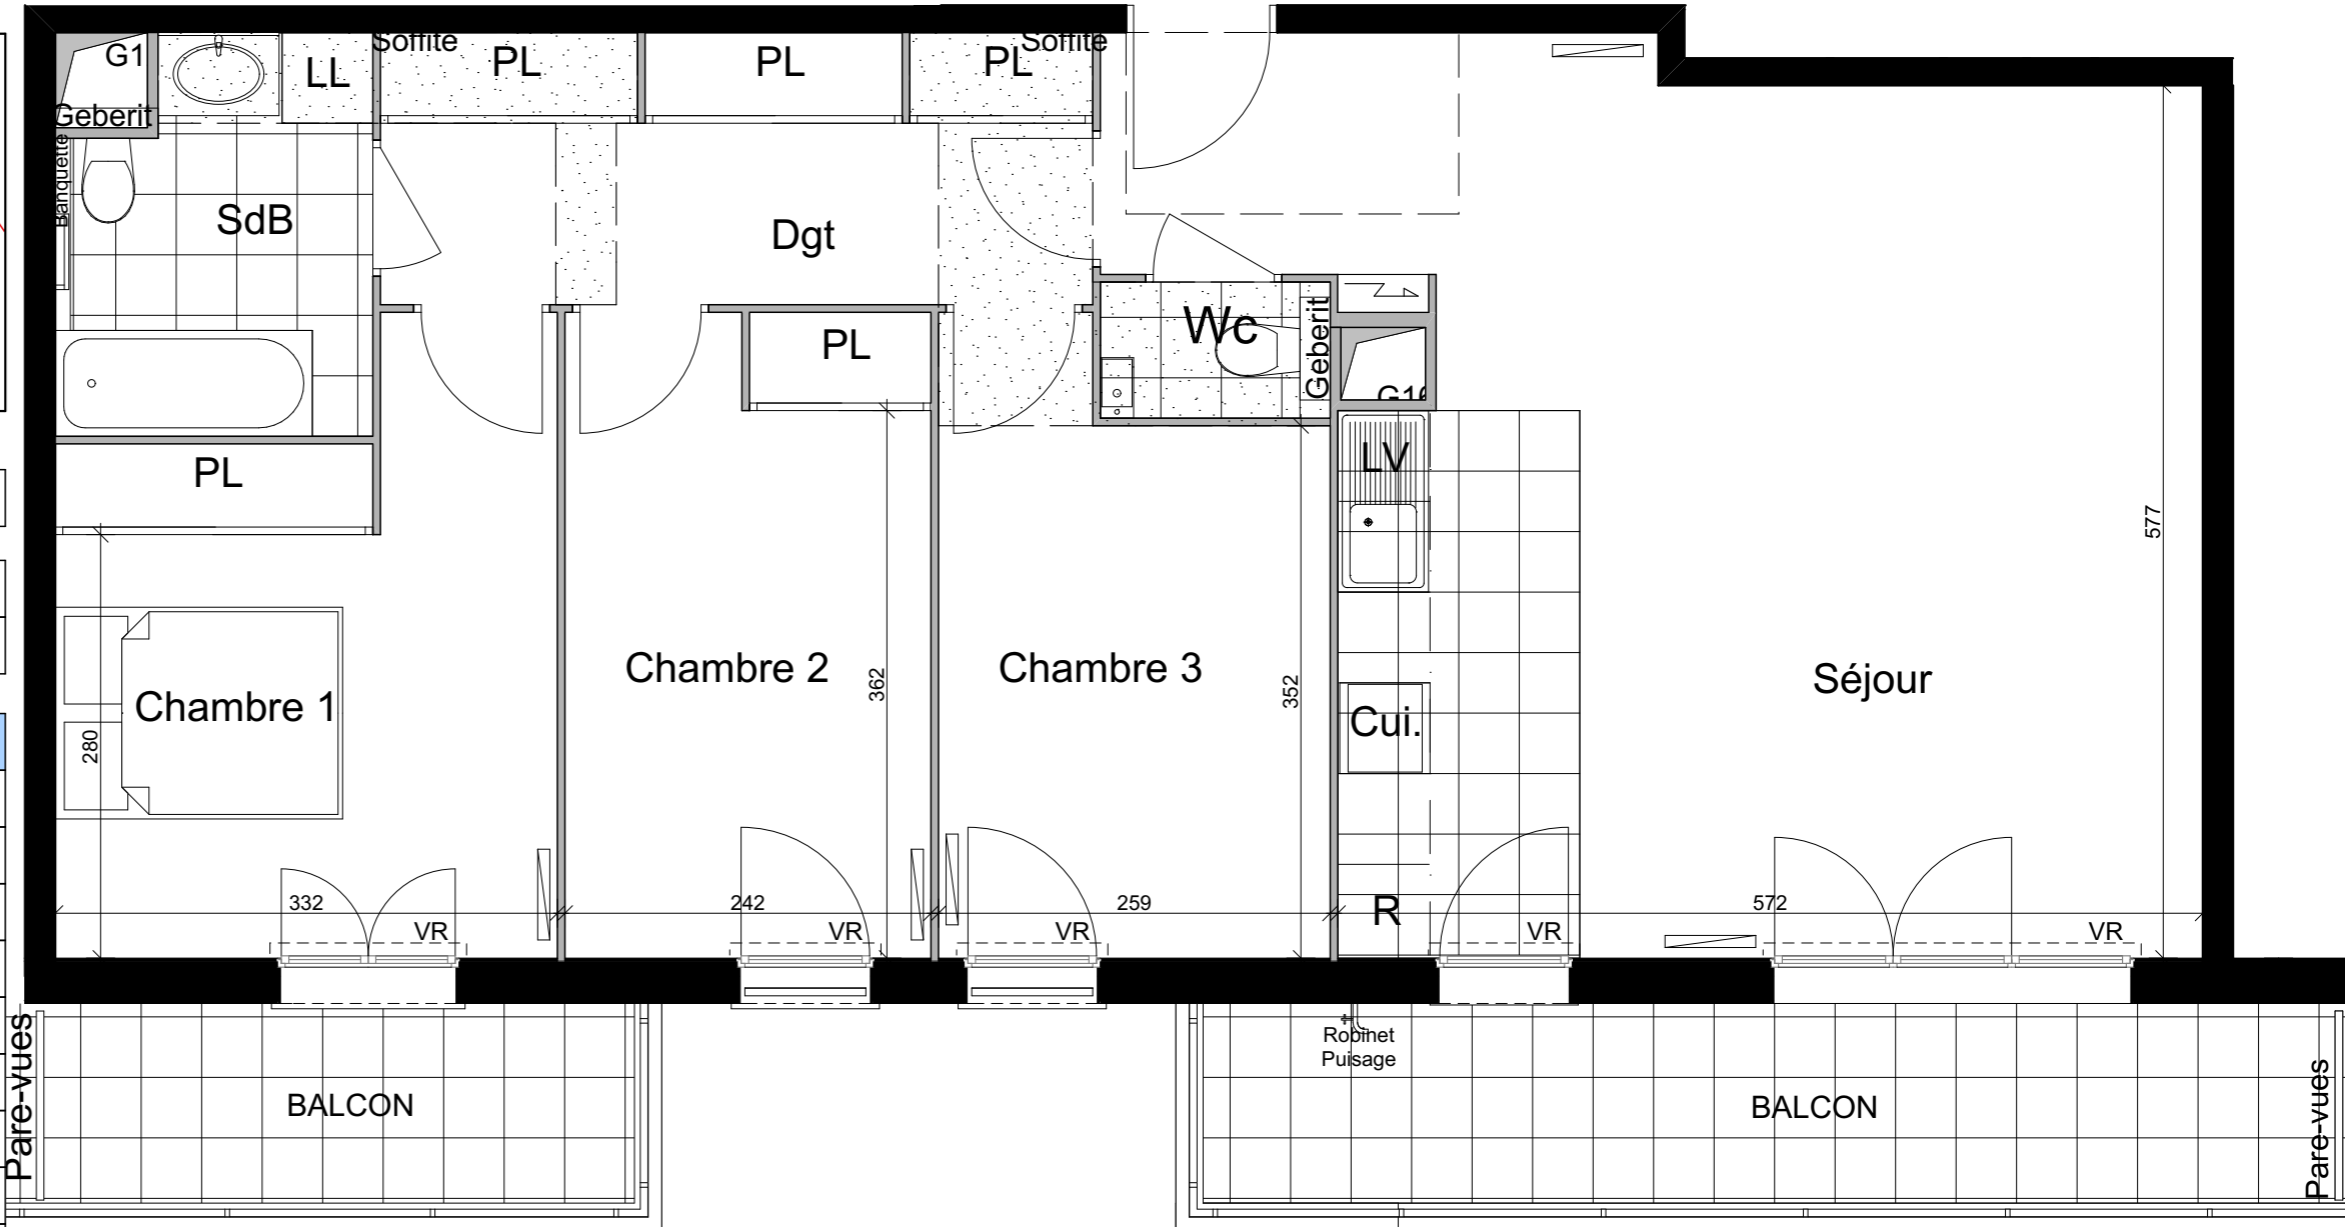

LEGENDES

Fenêtre	Porte fenêtre	Tableau Electrique	Soffite/Fx Plaf.	PL Placard
				Radiateur
				Sèche Serviette
				VR Volet Roulant



Edition le 15-12-2020

Nota : Des modifications sont susceptibles d'être apportées à ce plan en fonction des nécessités techniques de la réalisation, tant en ce qui concerne les dimensions libres que l'équipement. Les canalisations, barbacanes, descentes EP, trappes de visites sur les gaines techniques ne sont pas figurés sur les plans. les surfaces indiquées sont approximatives, les retombées, les faux plafonds, les radiateurs et la dimension des gaines techniques ainsi que l'emplacement des équipements sont figurés à titre indicatif et pourront être modifiés pour des raisons techniques.