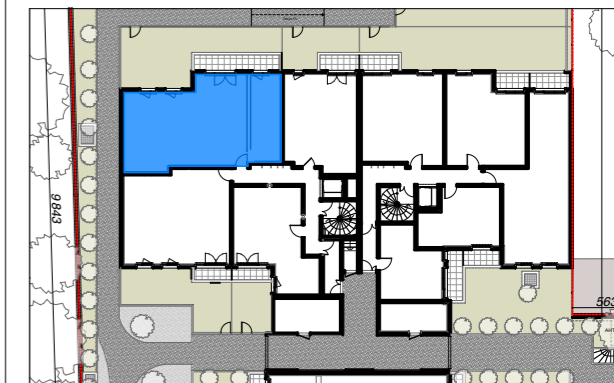


Quanim

33, rue du Docteur Roux - 75015 Paris
Tel : 01 75 43 74 50 - contact@quanim.fr

LE
WINSTON
Deuil-la-Barre

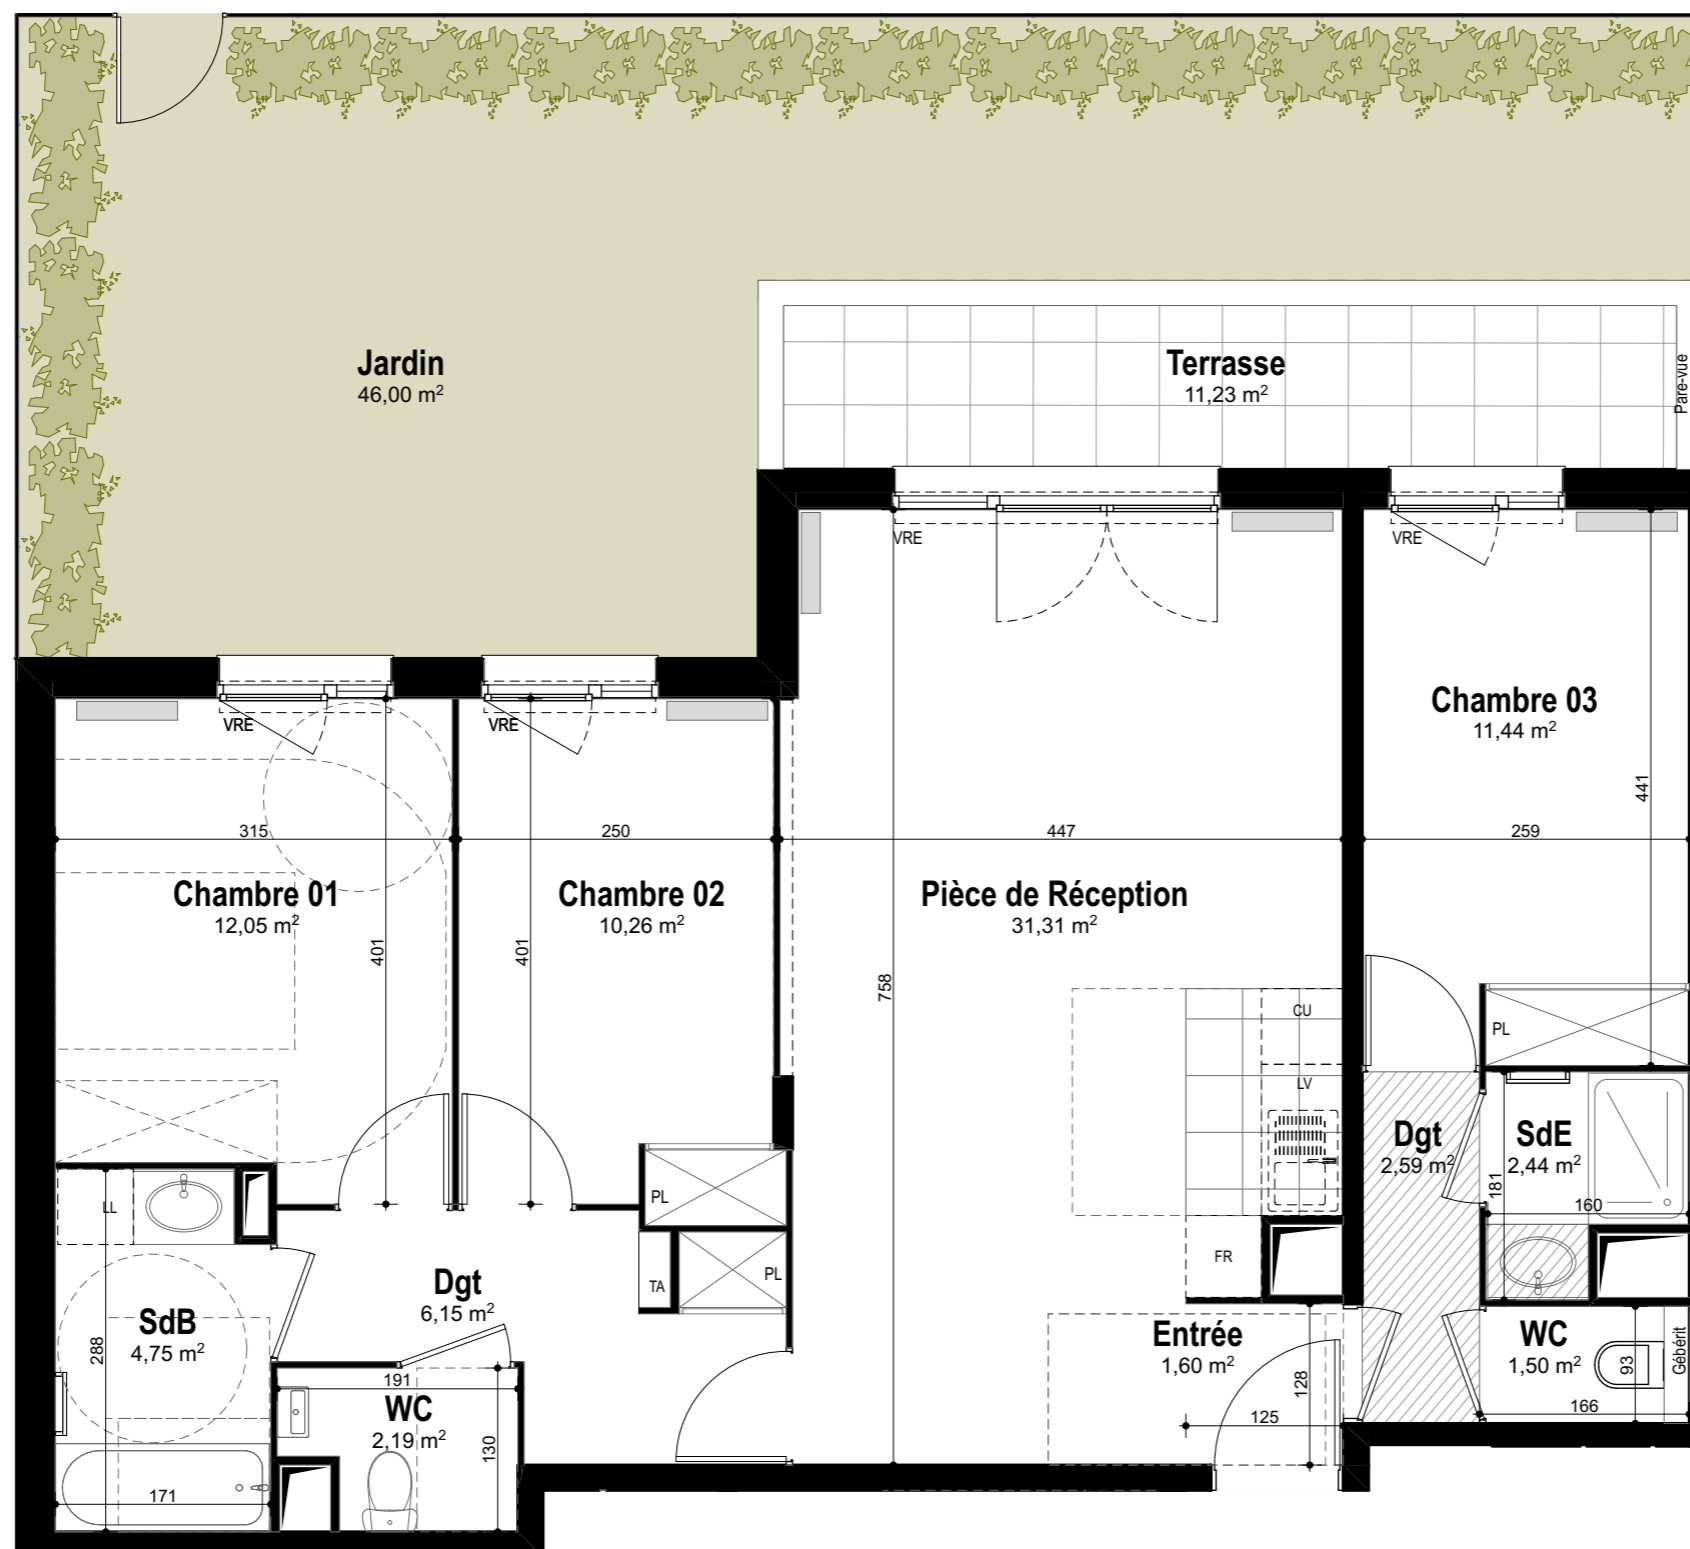
RUE DES MORTEFONTAINES - DEUIL-LA-BARRE




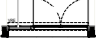
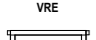

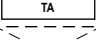
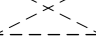


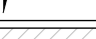

N° Appartement :	B03
Type :	4 Pièces
Niveau :	Rez-de-Chaussée
Exposition :	Nord

TABLEAU DE SURFACE (m²)

Entrée	1,60
Pièce de Réception	31,31
Chambre 01	12,05
Chambre 02	10,26
Chambre 03	11,44
Dgt	2,59
Dgt	6,15
SdB	4,75
SdE	2,44
WC	1,50
WC	2,19
Surface Habitable Totale	86,28 m²
Jardin	46,00
Terrasse	11,23
Surface Privative Totale	143,51 m²



LEGENDE

-  : Fenêtre
-  : Porte fenêtre
-  : volet roulant électrique
-  : sèche serviette
-  : radiateur
-  : tableau électrique
-  : placard non fourni
-  : placard fourni
-  : faux plafond ou soffite
-  : gaine technique



Nota : Des modifications sont susceptibles d'être apportées à ce plan en fonction des nécessités techniques et réglementaires tant en ce qui concerne les dimensions libres que l'équipement. Les canalisations, barbacanes, descentes EP, trappes de visite sur les gaines techniques ne sont pas figurés sur les plans. Les surfaces indiquées sont approximatives. Les retombées, les faux-plafonds, les radiateurs et la dimension des gaines techniques ainsi que l'emplacement des équipements sont figurés à titre indicatif et pourront être modifiés pour des raisons techniques.



Date : 20 Juin 2022

Indice A