


LE WINSTON




Deuil-la-Barre

RUE DES MORTEFONTAINES - DEUIL-LA-BARRE

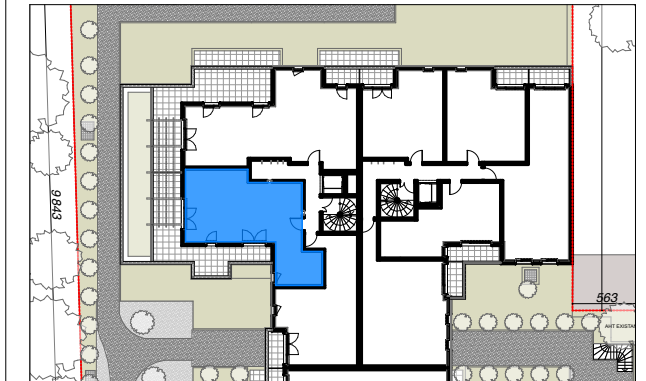



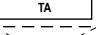




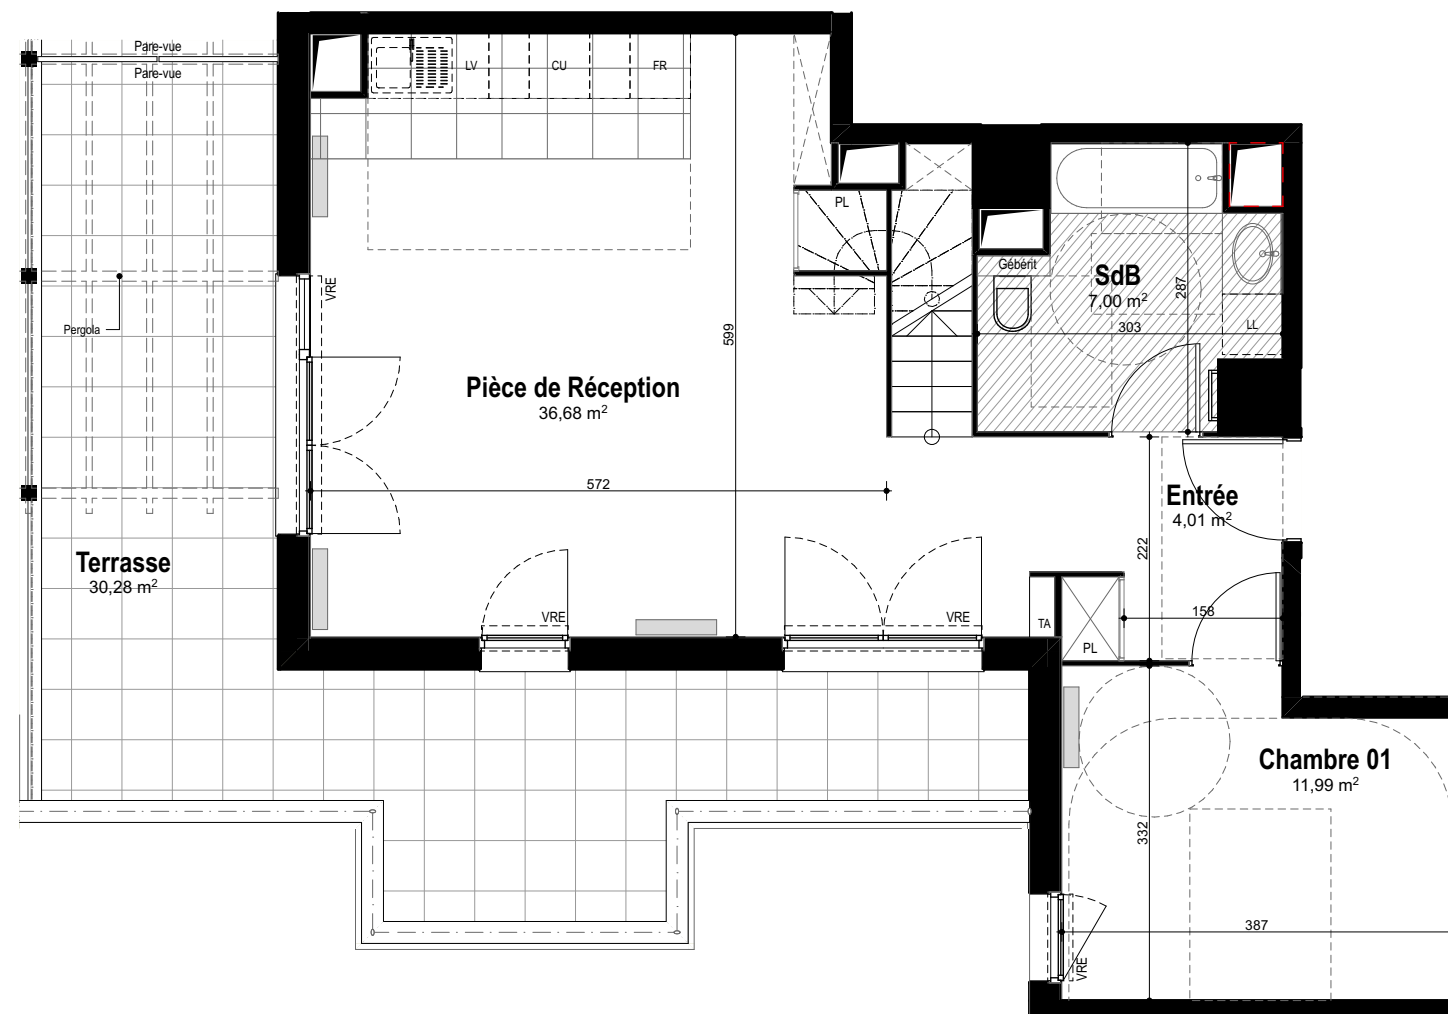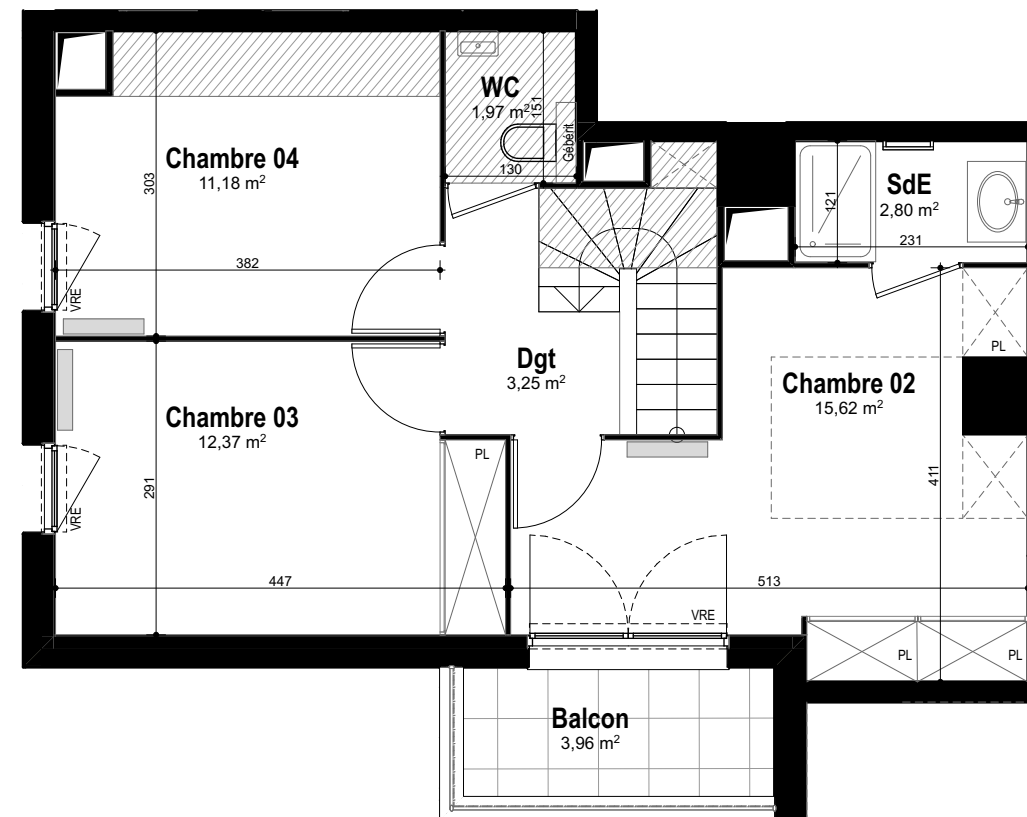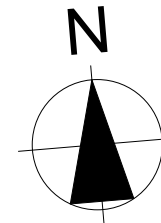


N° Appartement :	B32
Type :	5 Pièces - Duplex
Niveau :	3ème étage, 4ème étage
Exposition :	Sud et Ouest

TABLEAU DE SURFACE (m ²)	
Entrée	4,01
Pièce de Réception	36,68
Chambre 01	11,99
Chambre 02	15,62
Chambre 03	12,37
Chambre 04	11,18
Dgt	3,25
SdB	7,00
SdE	2,80
WC	1,97
Surface Habitable Totale	106,87 m²
Balcon	3,96
Terrasse	30,28
Surface Privative Totale	141,11 m²

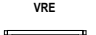

LEGENDE

-  : Fenêtre
-  : Porte fenêtre
-  : volet roulant électrique
-  : sèche serviette
-  : radiateur
-  : tableau électrique
-  : placard non fourni
-  : placard fourni
-  : gaine technique
-  : faux plafond ou soffite



Nota : Des modifications sont susceptibles d'être apportées à ce plan en fonction des nécessités techniques et réglementaires tant en ce qui concerne les dimensions libres que l'équipement. Les canalisations, barbacanes, descentes EP, trappes de visite sur les gaines techniques ne sont pas figurés sur les plans. Les surfaces indiquées sont approximatives. Les retombées, les faux-plafonds, les radiateurs et la dimension des gaines techniques ainsi que l'emplacement des équipements sont figurés à titre indicatif et pourront être modifiés pour des raisons techniques.