
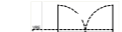
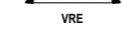

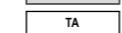
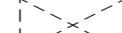
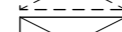
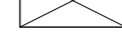


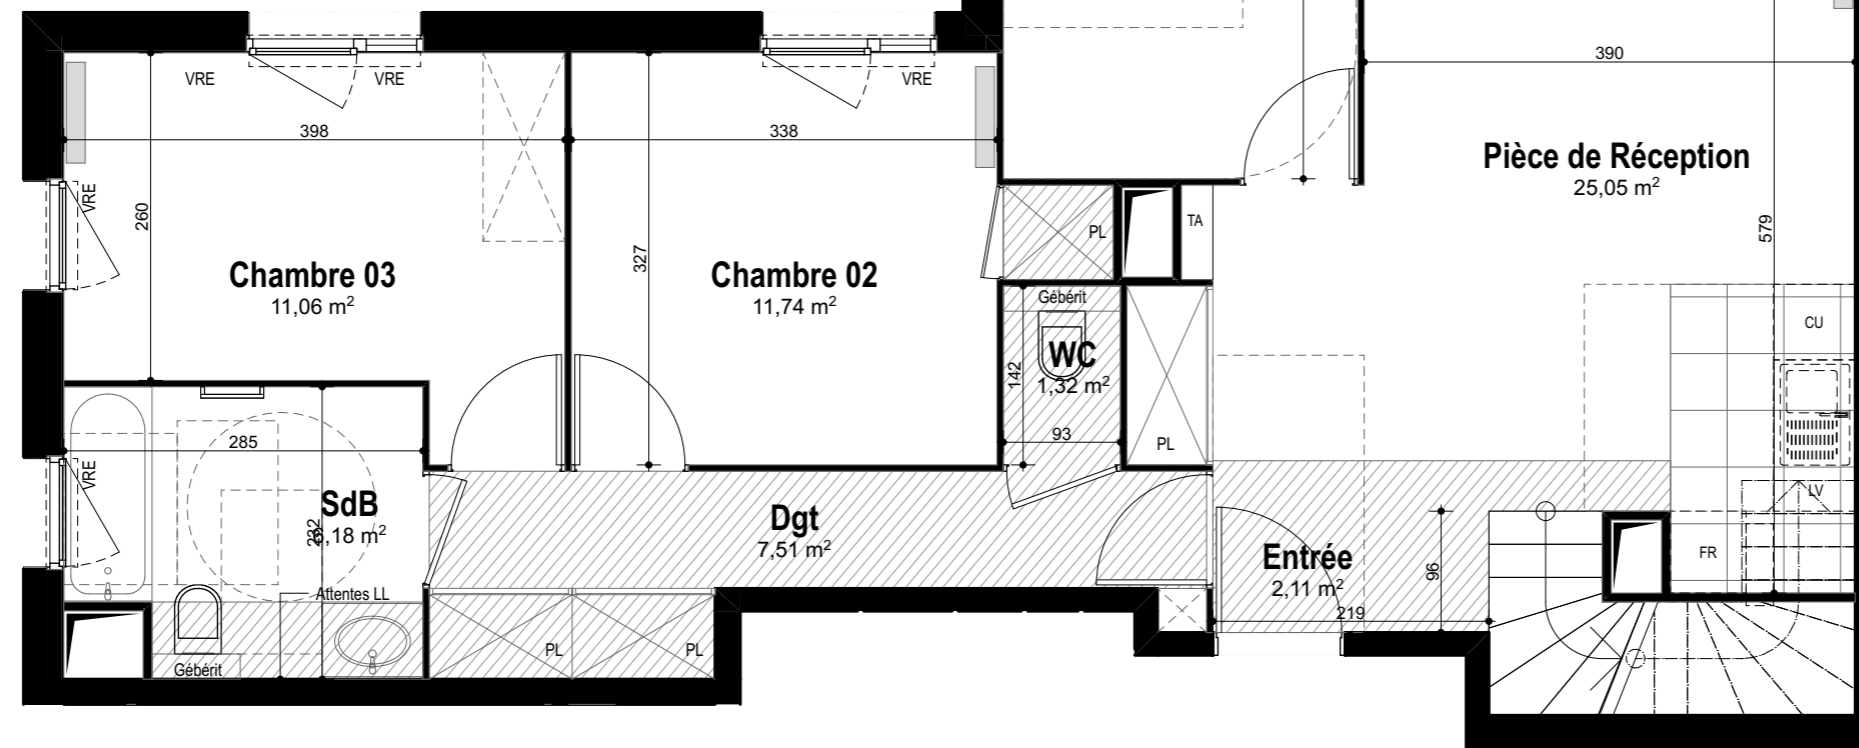
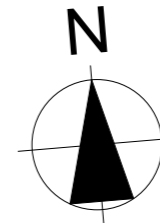


**LEGENDE**

-  : Fenêtre
-  : Porte fenêtre
-  : volet roulant électrique
-  : sèche serviette
-  : radiateur
-  : tableau électrique
-  : placard non fourni
-  : placard fourni
-  : gaine technique
-  : faux plafond ou soffite



**Quanim**

33, rue du Docteur Roux - 75015 Paris  
Tel : 01 75 43 74 50 - contact@quanim.fr

LE  
**WINSTON**

Deuil-la-Barre

RUE DES MORTEFONTAINES - DEUIL-LA-BARRE



N° Appartement :	<b>B42</b>
Type :	<b>4 Pièces</b>
Niveau :	<b>4ème étage</b>
Exposition :	<b>Ouest et Nord</b>

TABLEAU DE SURFACE (m <sup>2</sup> )	
Entrée	2,11
Pièce de Réception	25,05
Chambre 01	12,57
Chambre 02	11,74
Chambre 03	11,06
Dgt	7,51
Palier	0,95
SdB	6,18
WC	1,32
<b>Surface Habitable Totale</b>	<b>78,49 m<sup>2</sup></b>
Balcon	3,71
Rooftop	39,93
<b>Surface Privative Totale</b>	<b>122,13 m<sup>2</sup></b>

**JA + WeA**  
Ateliers d'Architecture Associés

Nota : Des modifications sont susceptibles d'être apportées à ce plan en fonction des nécessités techniques et réglementaires tant en ce qui concerne les dimensions libres que l'équipement. Les canalisations, barbacanes, descentes EP, trappes de visite sur les gaines techniques ne sont pas figurés sur les plans. Les surfaces indiquées sont approximatives. Les retombées, les faux-plafonds, les radiateurs et la dimension des gaines techniques ainsi que l'emplacement des équipements sont figurés à titre indicatif et pourront être modifiés pour des raisons techniques.

Date : 20 Juin 2022

Indice A