
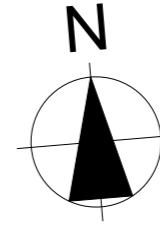


LEGENDE


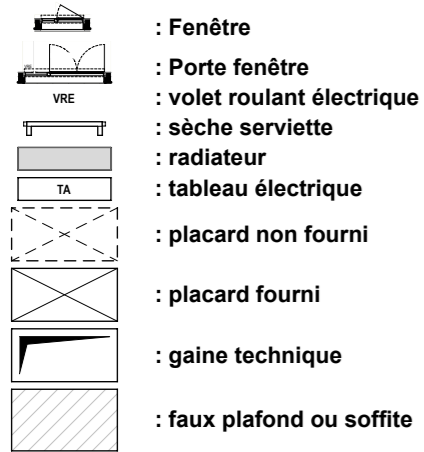


Quanim

33, rue du Docteur Roux - 75015 Paris
Tel : 01 75 43 74 50 - contact@quanim.fr

LE
WINSTON
Deuil-la-Barre


RUE DES MORTEFONTAINES - DEUIL-LA-BARRE

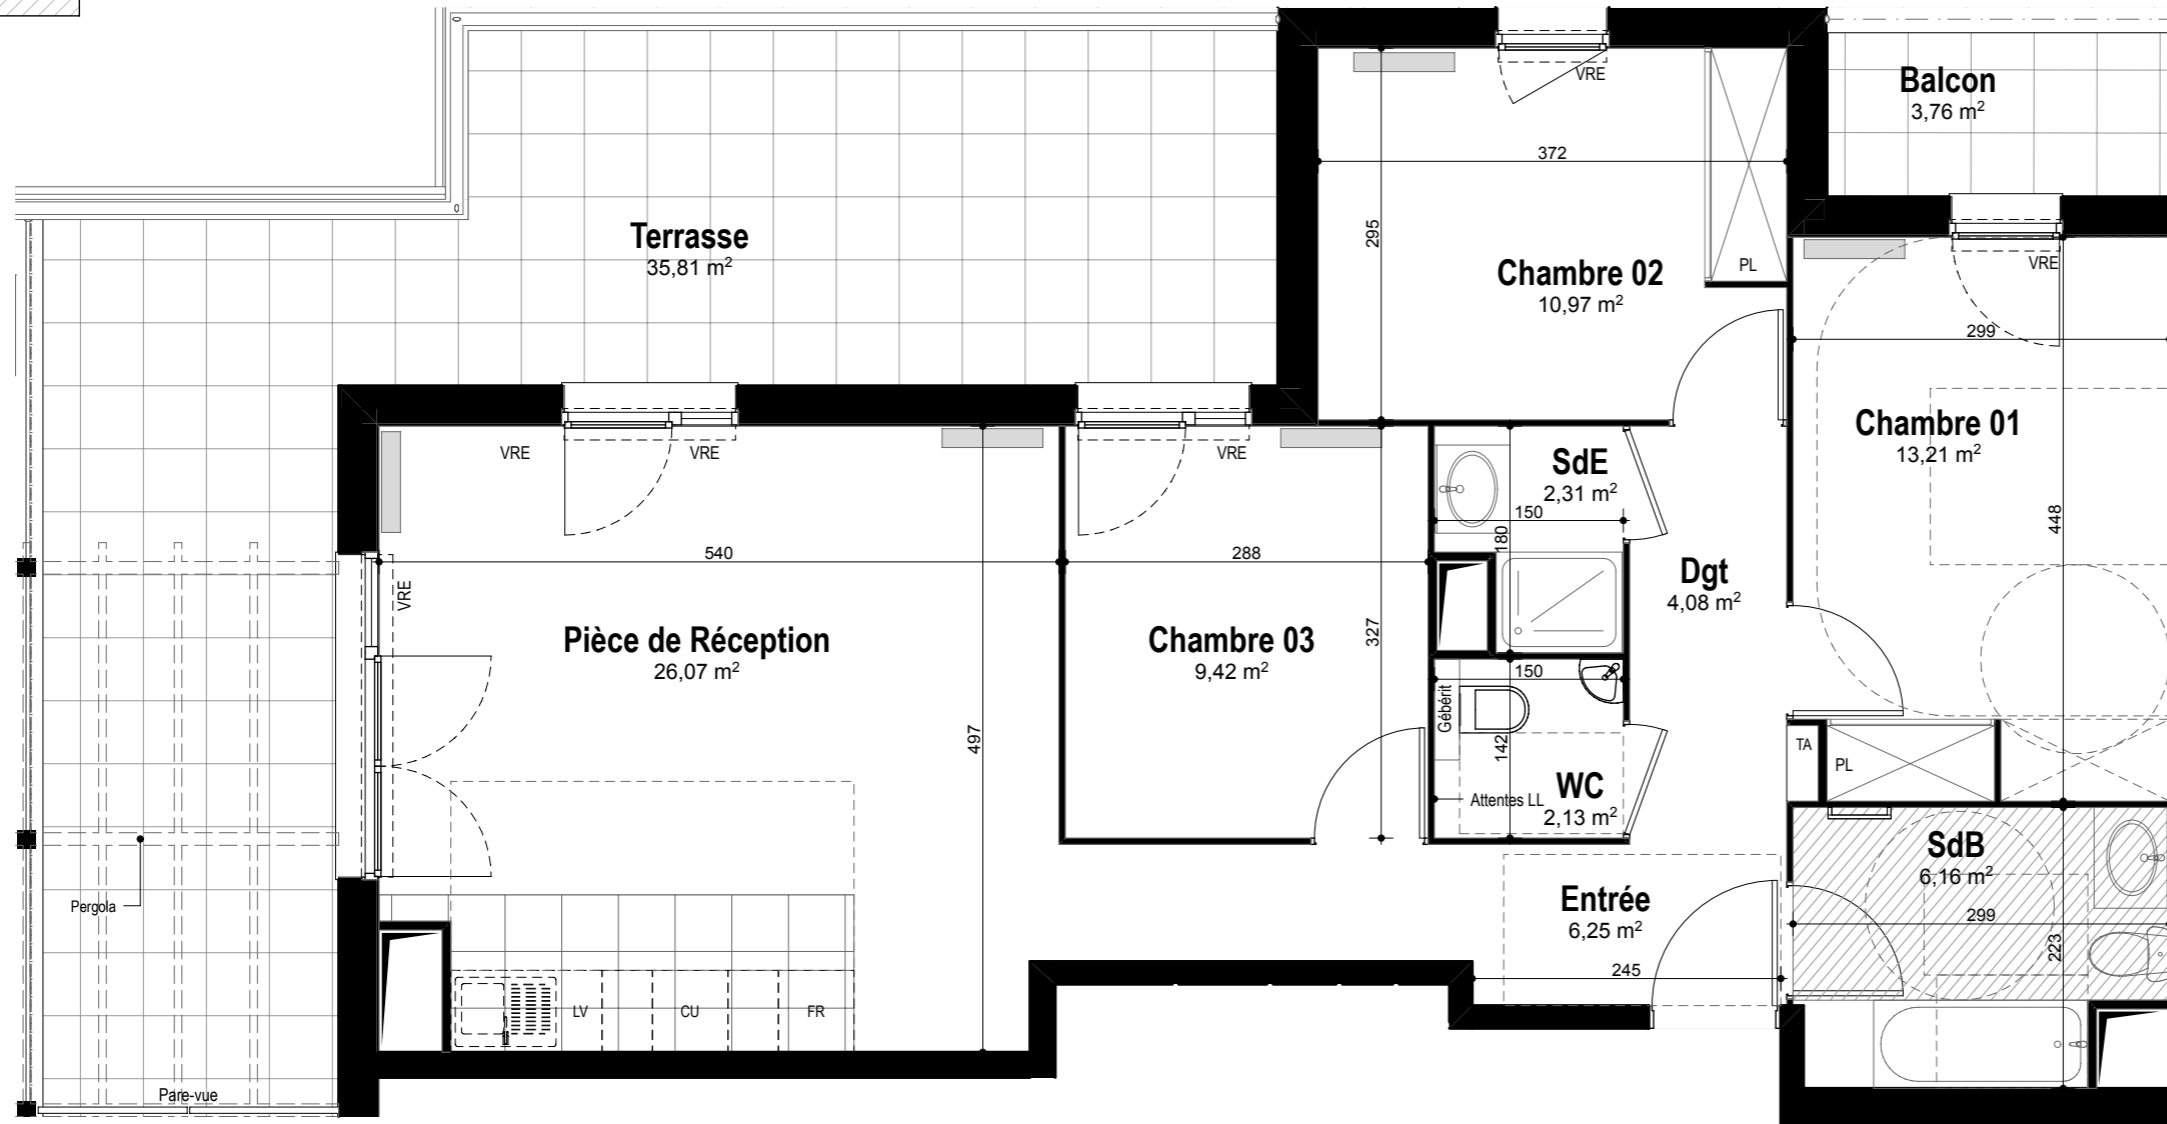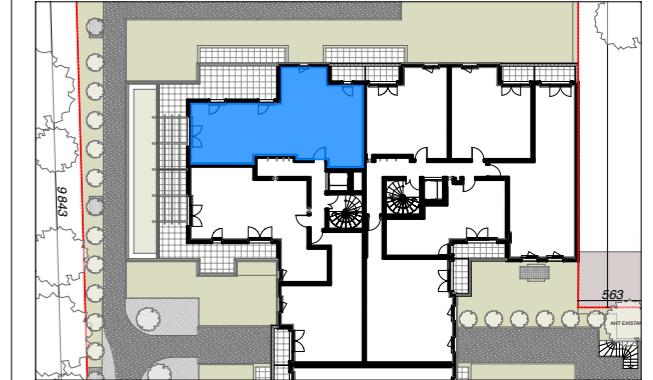

N° Appartement :	B33
Type :	4 Pièces
Niveau :	3ème étage
Exposition :	Ouest et Nord

TABLEAU DE SURFACE (m²)	
Entrée	6,25
Pièce de Réception	26,07
Chambre 01	13,21
Chambre 02	10,97
Chambre 03	9,42
Dgt	4,08
SdB	6,16
SdE	2,31
WC	2,13

Surface Habitable Totale	80,60 m²
Balcon	3,76
Terrasse	35,81
Surface Privative Totale	120,17 m²

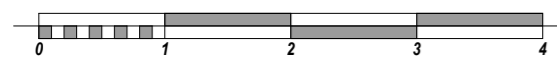

Nota : Des modifications sont susceptibles d'être apportées à ce plan en fonction des nécessités techniques et réglementaires tant en ce qui concerne les dimensions libres que l'équipement. Les canalisations, barbacanes, descentes EP, trappes de visite sur les gaines techniques ne sont pas figurés sur les plans. Les surfaces indiquées sont approximatives. Les retombées, les faux-plafonds, les radiateurs et la dimension des gaines techniques ainsi que l'emplacement des équipements sont figurés à titre indicatif et pourront être modifiés pour des raisons techniques.



Date : 09 Septembre 2022 Indice A