

N° Appartement :	<b>D27</b>
Type :	<b>4 Pièces</b>
Niveau :	<b>2ème étage</b>
Exposition :	<b>Sud et Nord</b>


### TABLEAU DE SURFACE (m<sup>2</sup>)

Entrée	2,49
Pièce de Réception	28,93
Chambre 01	13,57
Chambre 02	11,82
Chambre 03	13,22
Dgt	3,52
SdB	5,38
SdE	2,90
WC 1	1,31
WC 2	2,13

**Surface Habitable Totale 85,27 m<sup>2</sup>**

Balcon 4,42

**Surface Privative Totale 89,69 m<sup>2</sup>**

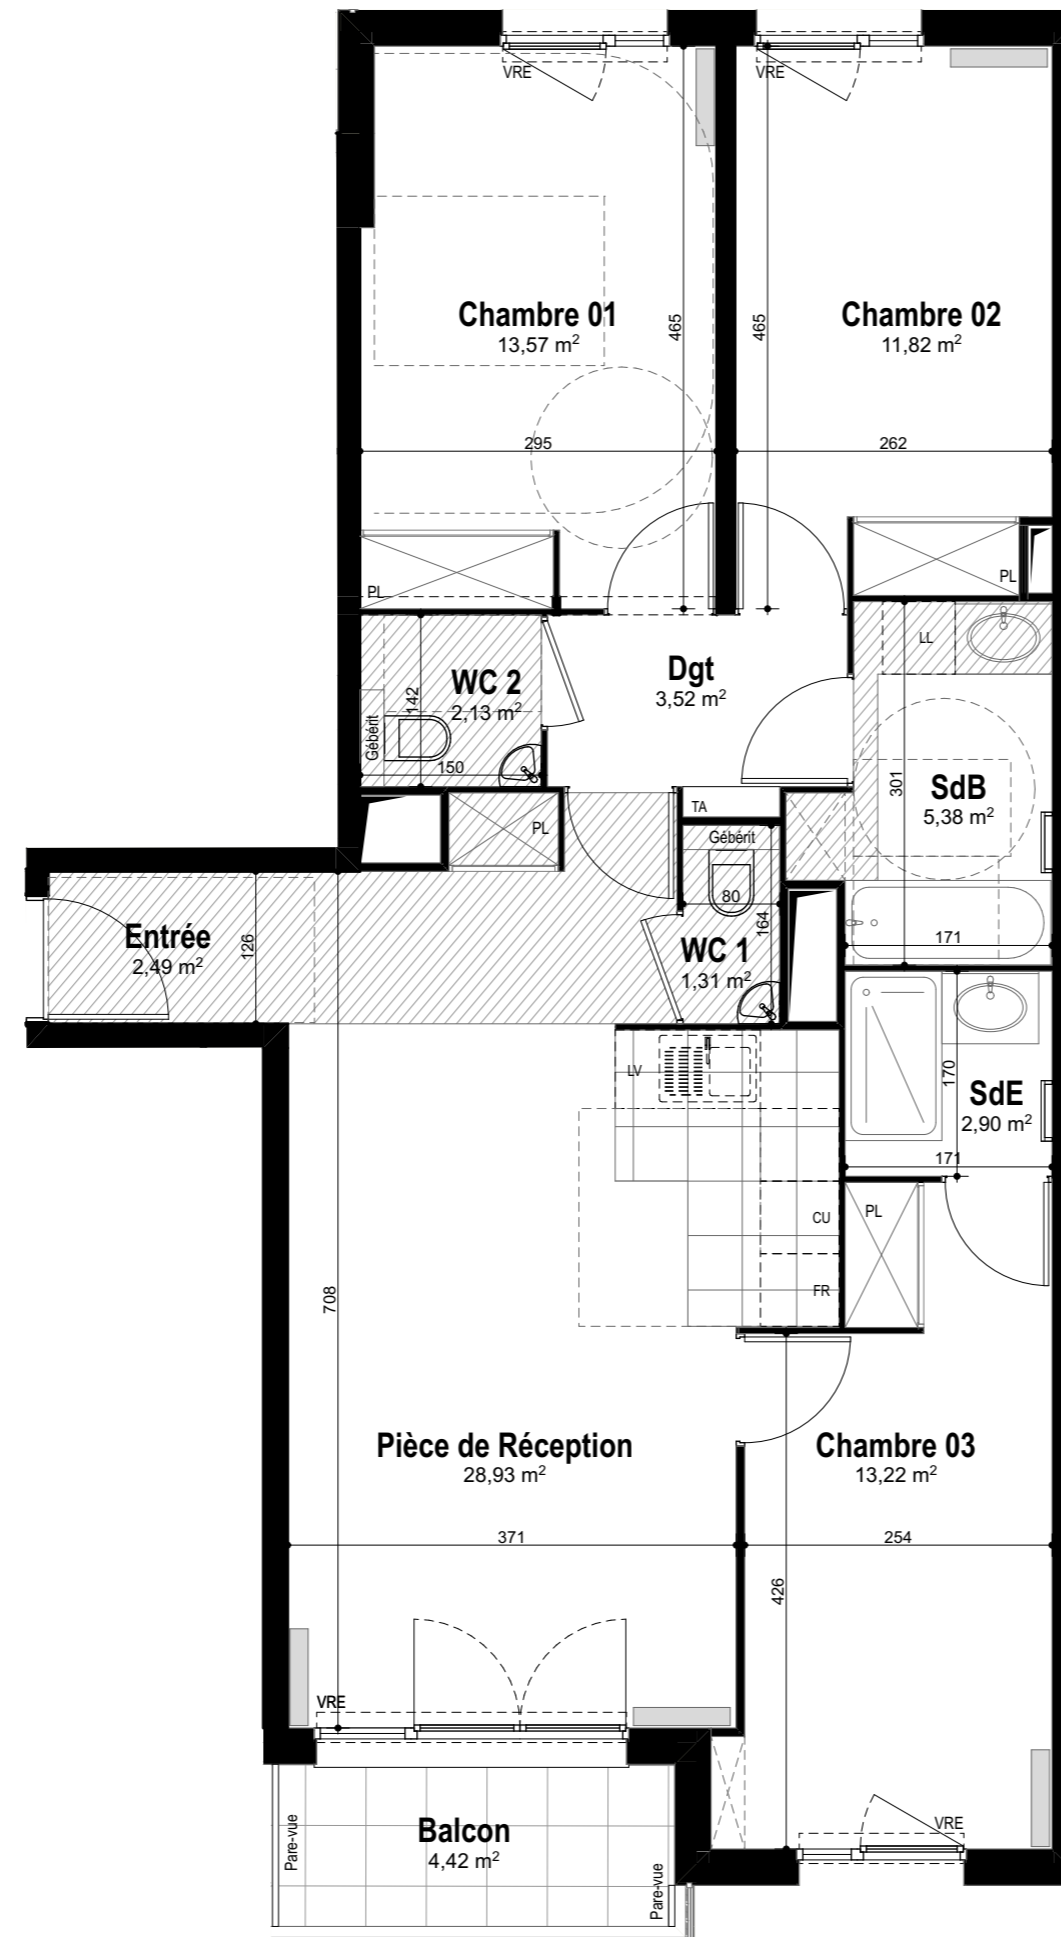

### LEGENDE

- : Fenêtre
- : Porte fenêtre
- : volet roulant électrique
- : sèche serviette
- : radiateur
- : tableau électrique
- : placard non fourni
- : placard fourni
- : gaine technique
- : faux plafond ou soffite

