


**LEGENDE**

-  : Fenêtre
-  : Porte fenêtre
-  : volet roulant
-  : radiateur
-  : tableau électrique
-  : placard non fourni
-  : placard fourni
-  : gaine technique
-  : faux plafond ou soffite

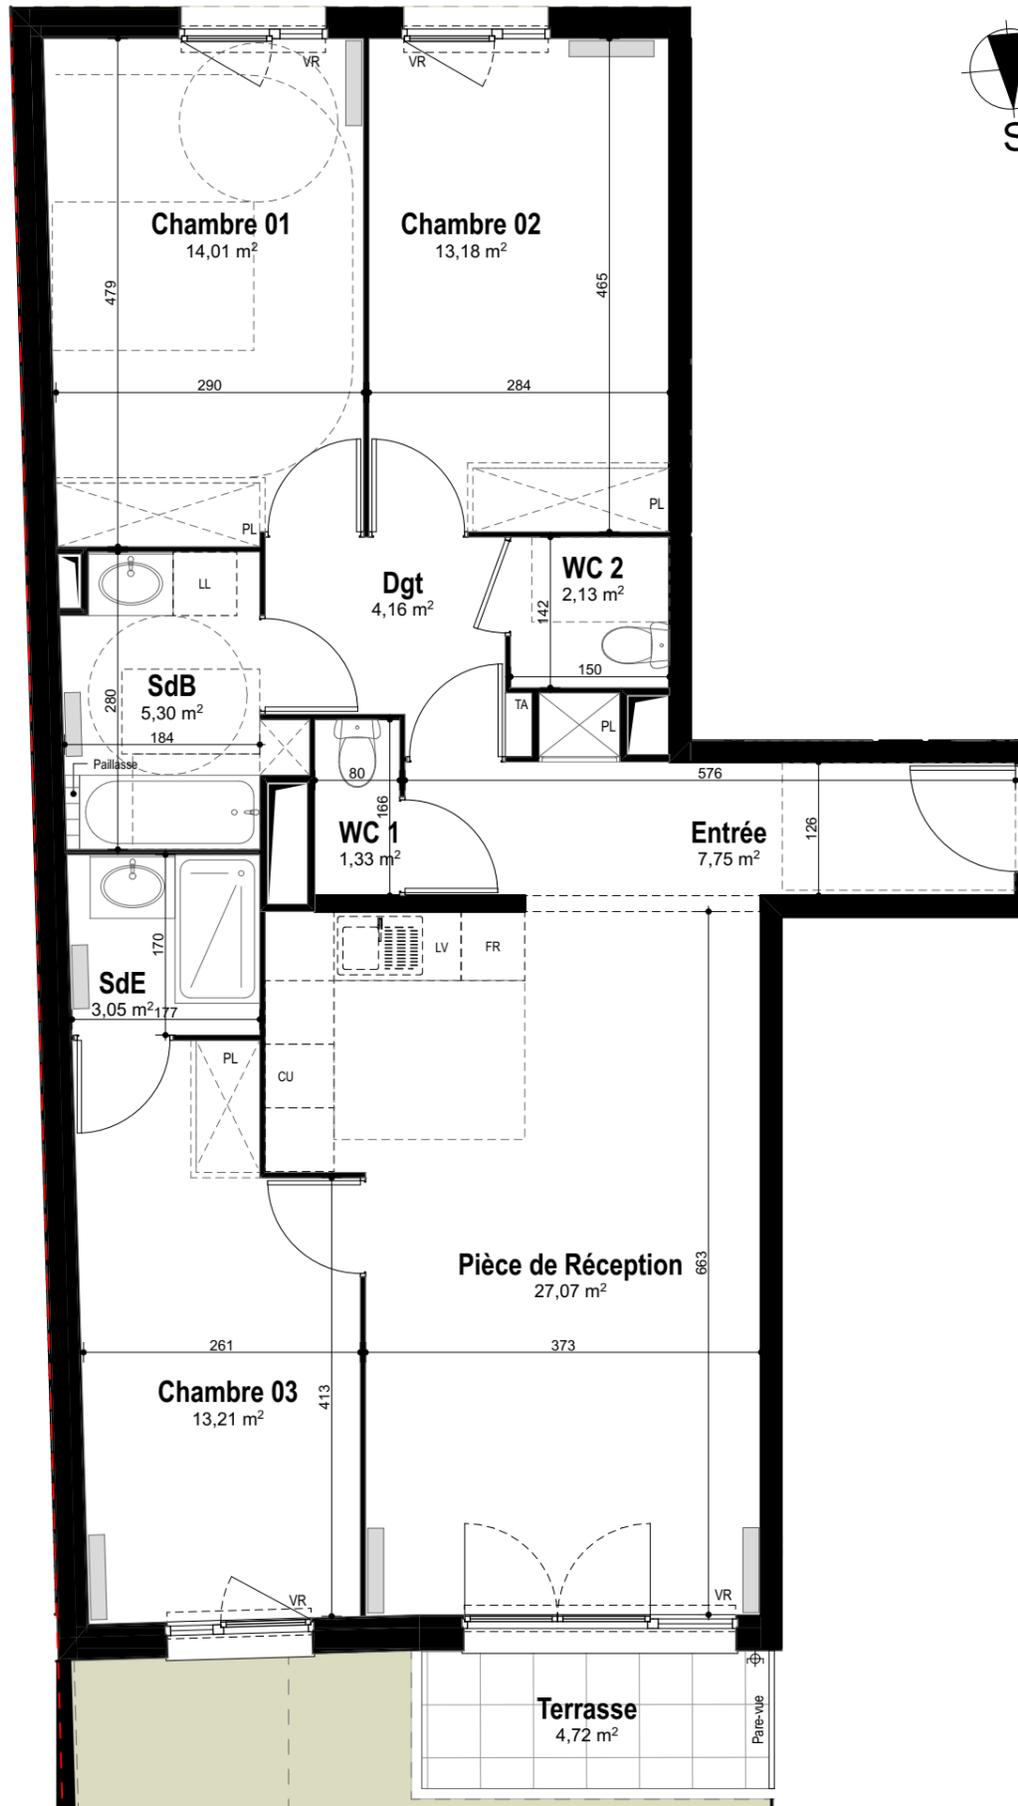


**Quanim**

33, rue du Docteur Roux - 75015 Paris  
Tel : 01 75 43 74 50 - contact@quanim.fr

LE **49 CAUCHOIX**  
Deuil-la-Barre

RUE CAUCHOIX - DEUIL-LA-BARRE

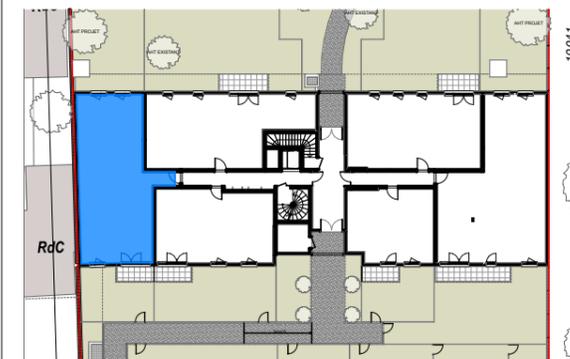

N° Appartement :	<b>D02</b>
Type :	<b>4 Pièces</b>
Niveau :	<b>Rez-de-Chaussée</b>
Exposition :	<b>Sud et Nord</b>

**TABLEAU DE SURFACE (m<sup>2</sup>)**

Entrée	7,75
Pièce de Réception	27,07
Chambre 01	14,01
Chambre 02	13,18
Chambre 03	13,21
Dgt	4,16
SdB	5,30
SdE	3,05
WC 1	1,33
WC 2	2,13

**Surface Habitable Totale 91,19 m<sup>2</sup>**

Jardin 1	26,99
Jardin 2	55,13
Terrasse	4,72

**Surface Privative Totale 178,03 m<sup>2</sup>**

**JA + We·A**  
Ateliers d'Architecture Associés

Date : 09/10/2023

Indice G

Nota : Des modifications sont susceptibles d'être apportées à ce plan en fonction des nécessités techniques et réglementaires tant en ce qui concerne les dimensions libres que l'équipement. Les canalisations, barbacanes, descentes EP, trappes de visite sur les gaines techniques ne sont pas figurés sur les plans. Les surfaces indiquées sont approximatives. Les retombées, les faux-plafonds, les radiateurs et la dimension des gaines techniques ainsi que l'emplacement des équipements sont figurés à titre indicatif et pourront être modifiés pour des raisons techniques.