


Le 32-34

VILLENEUVE - BEZONS

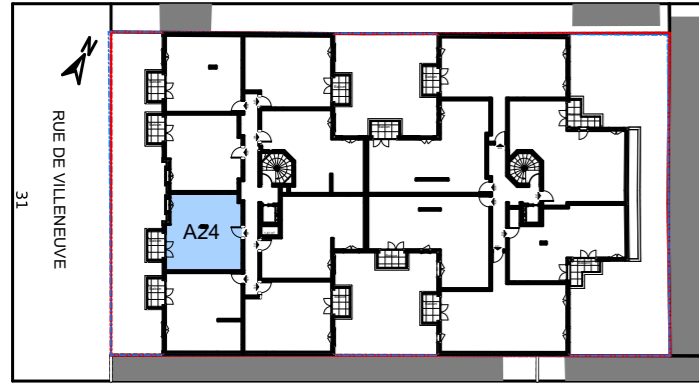

APPARTEMENT	A24
-------------	------------



NIVEAU	TYPE	EXPO.
R+2	T2	S/O

TABLEAU DE SURFACE	
Séjour/Cuisine	25,71 m ²
Chambre	11,88 m ²
SdB.	4,91 m ²

Surface Habitable Totale	42,50 m²
---------------------------------	----------------------------

Balcon	3.65 m ²
--------	---------------------

Surface Privative Totale	46,15 m²
---------------------------------	----------------------------

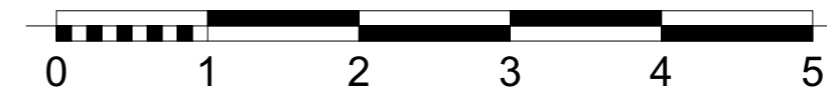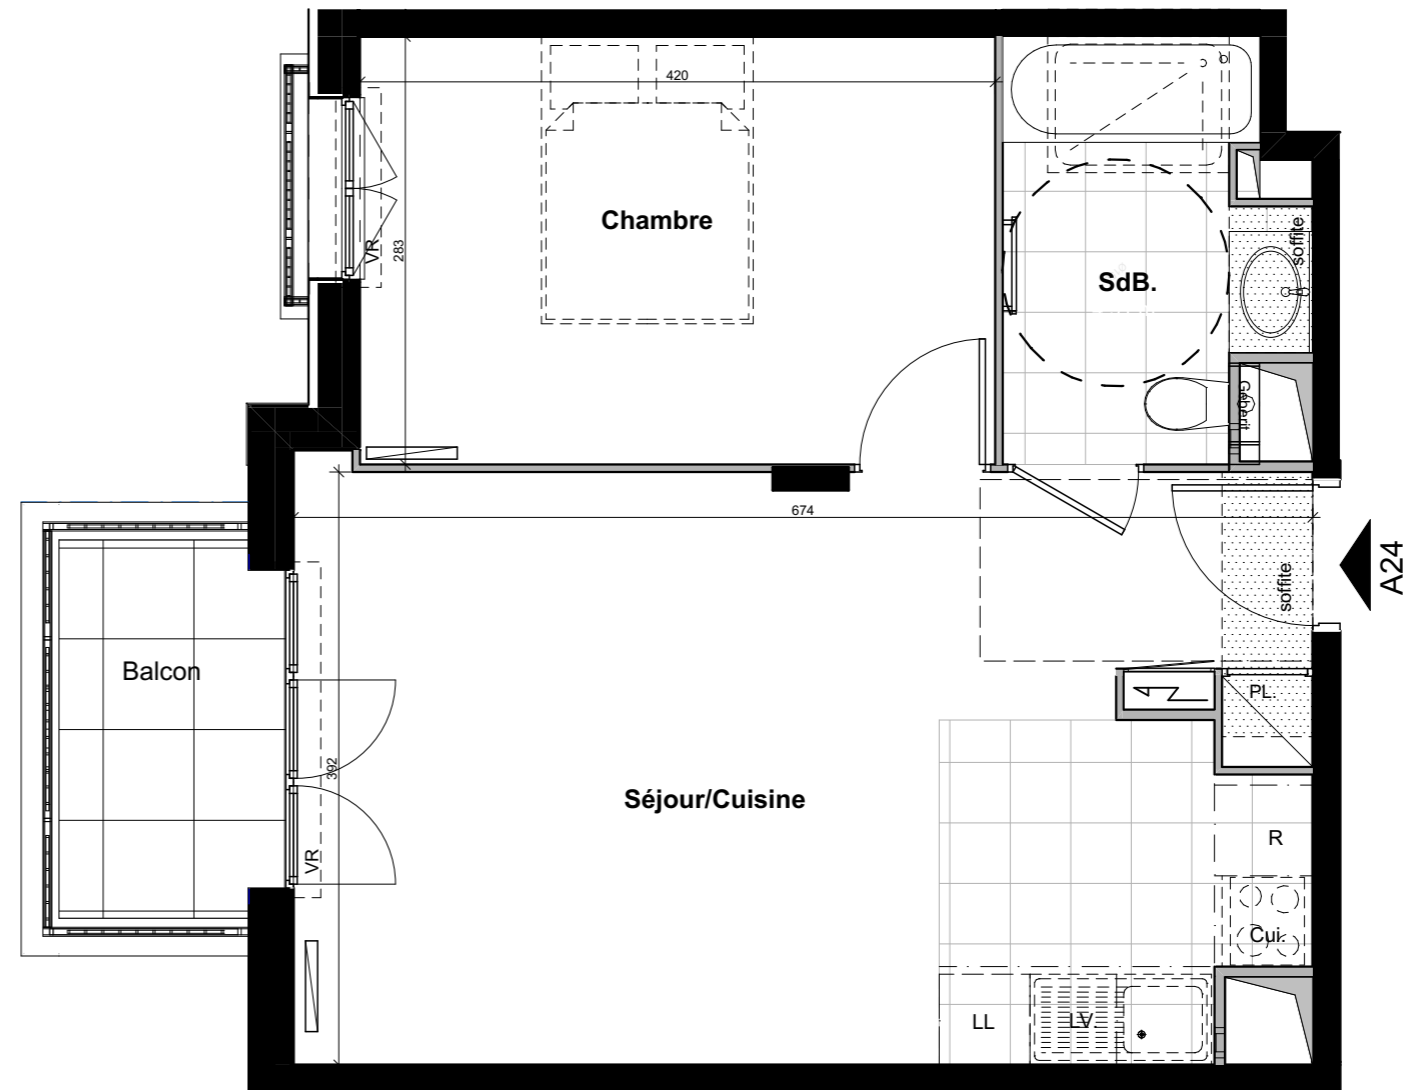

LEGENDES

					PL Placard
					Radiateur
					Sèche Serviette
					VR Volet Roulant

Nota : Des modifications sont susceptibles d'être apportées à ce plan en fonction des nécessités techniques de la réalisation, tant en ce qui concerne les dimensions libres que l'équipement. Les canalisations, barbacanes, descentes EP, trappes de visites sur les gaines techniques ne sont pas figurés sur les plans. les surfaces indiquées sont approximatives, les retombées, les faux plafonds, les radiateurs et la dimension des gaines techniques ainsi que l'emplacement des équipements sont figurés à titre indicatif et pourront être modifiés pour des raisons techniques.