


Le 32-34

VILLENEUVE - BEZONS

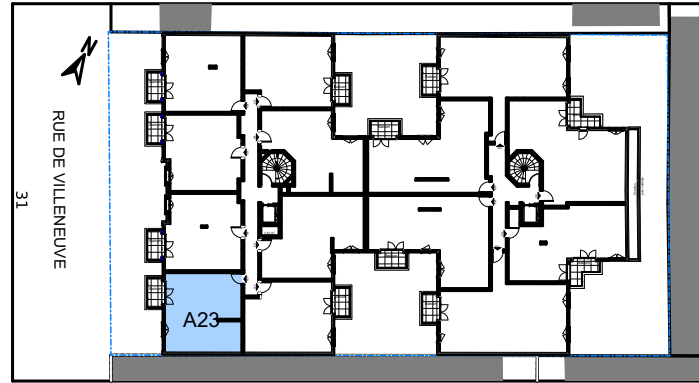

APPARTEMENT	A23
-------------	------------



NIVEAU	TYPE	EXPO.
R+2	T2	S/O

TABLEAU DE SURFACE	
Séjour/Cuisine	27,46 m ²
Chambre	12,92 m ²
SdB.	5,09 m ²

Surface Habitable Totale	45,47 m²
---------------------------------	----------------------------

Balcon	3,65 m ²
--------	---------------------

Surface Privative Totale	49,12 m²
---------------------------------	----------------------------

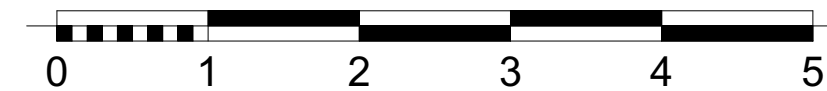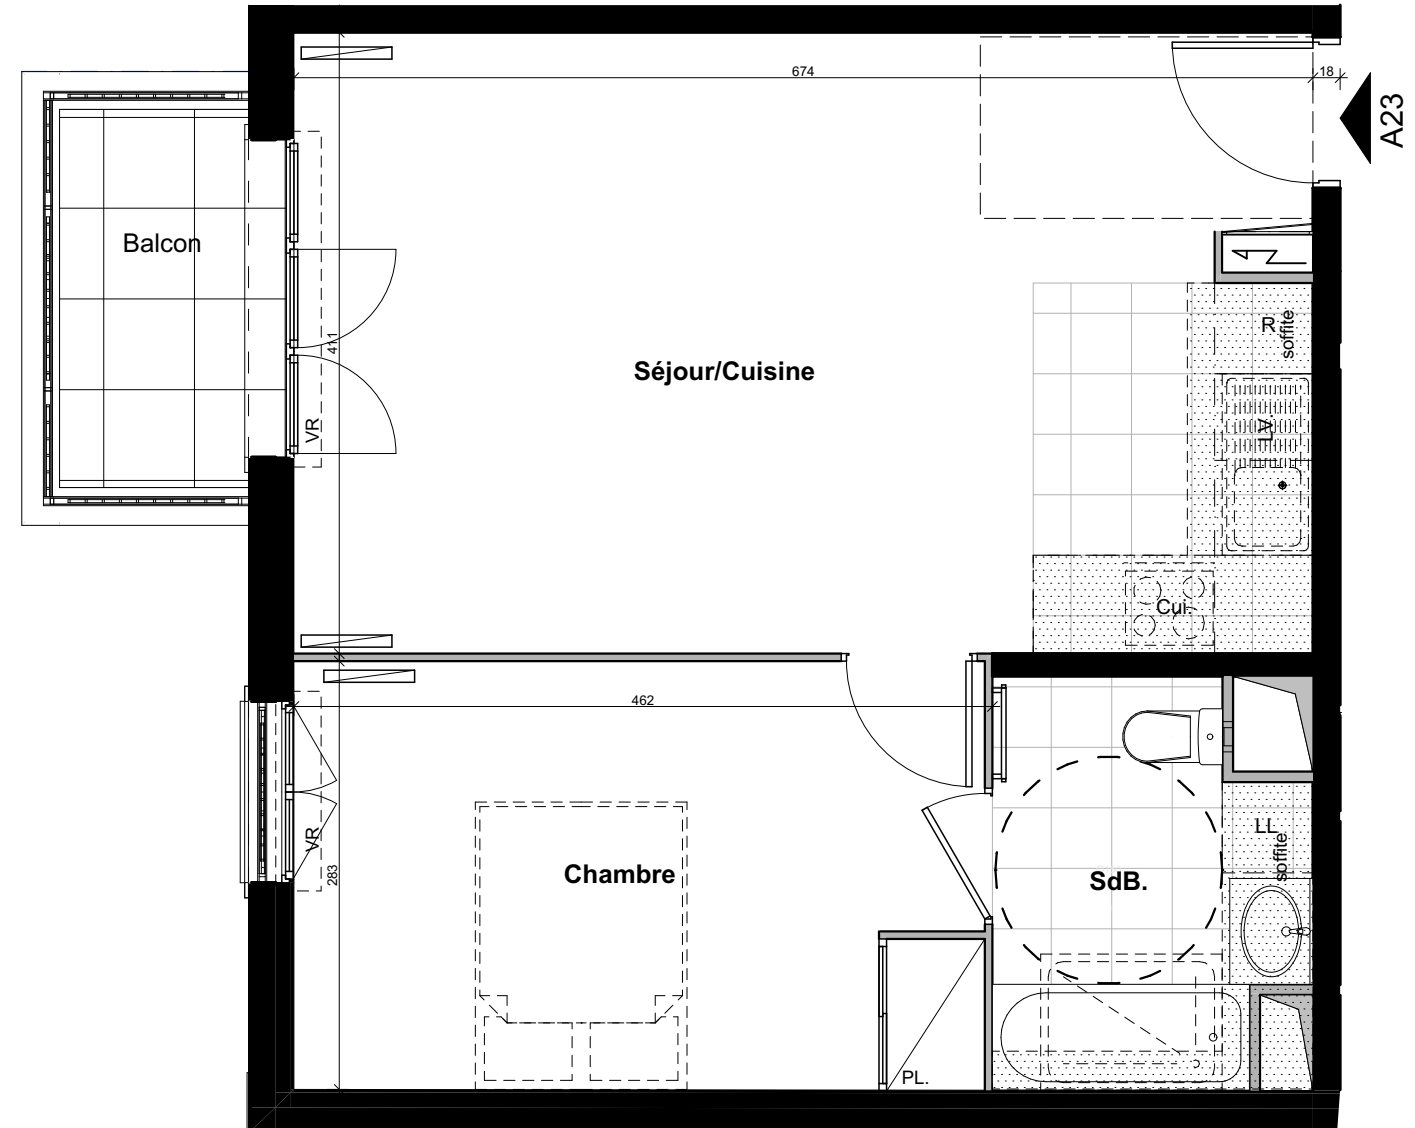

LEGENDES

Porte fenêtre	Fenêtre	Fenêtre soufflet	Tableau Electrique	Soffite/Fx Plaf.	PL Placard
					Radiateur
					Sèche Serviette
					VR Volet Roulant



Nota : Des modifications sont susceptibles d'être apportées à ce plan en fonction des nécessités techniques de la réalisation, tant en ce qui concerne les dimensions libres que l'équipement. Les canalisations, barbacanes, descentes EP, trappes de visites sur les gaines techniques ne sont pas figurés sur les plans. les surfaces indiquées sont approximatives, les retombées, les faux plafonds, les radiateurs et la dimension des gaines techniques ainsi que l'emplacement des équipements sont figurés à titre indicatif et pourront être modifiés pour des raisons techniques.