


Le 32-34

VILLENEUVE - BEZONS

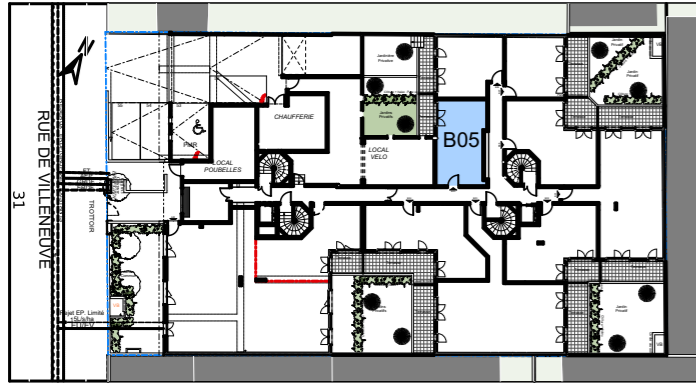

APPARTEMENT	B05	
NIVEAU	TYPE	EXPO.
RDC	T1	S/O


TABLEAU DE SURFACE	
Entrée	5,74 m ²
Séjour/Cuisine	19,05 m ²
SdB.	5,35 m ²

Surface Habitable Totale	30,14 m²
---------------------------------	----------------------------

Terrasse	5.36 m ²
----------	---------------------

Jardin	17.00 m ²
--------	----------------------

Surface Privative Totale	52,50 m²
---------------------------------	----------------------------

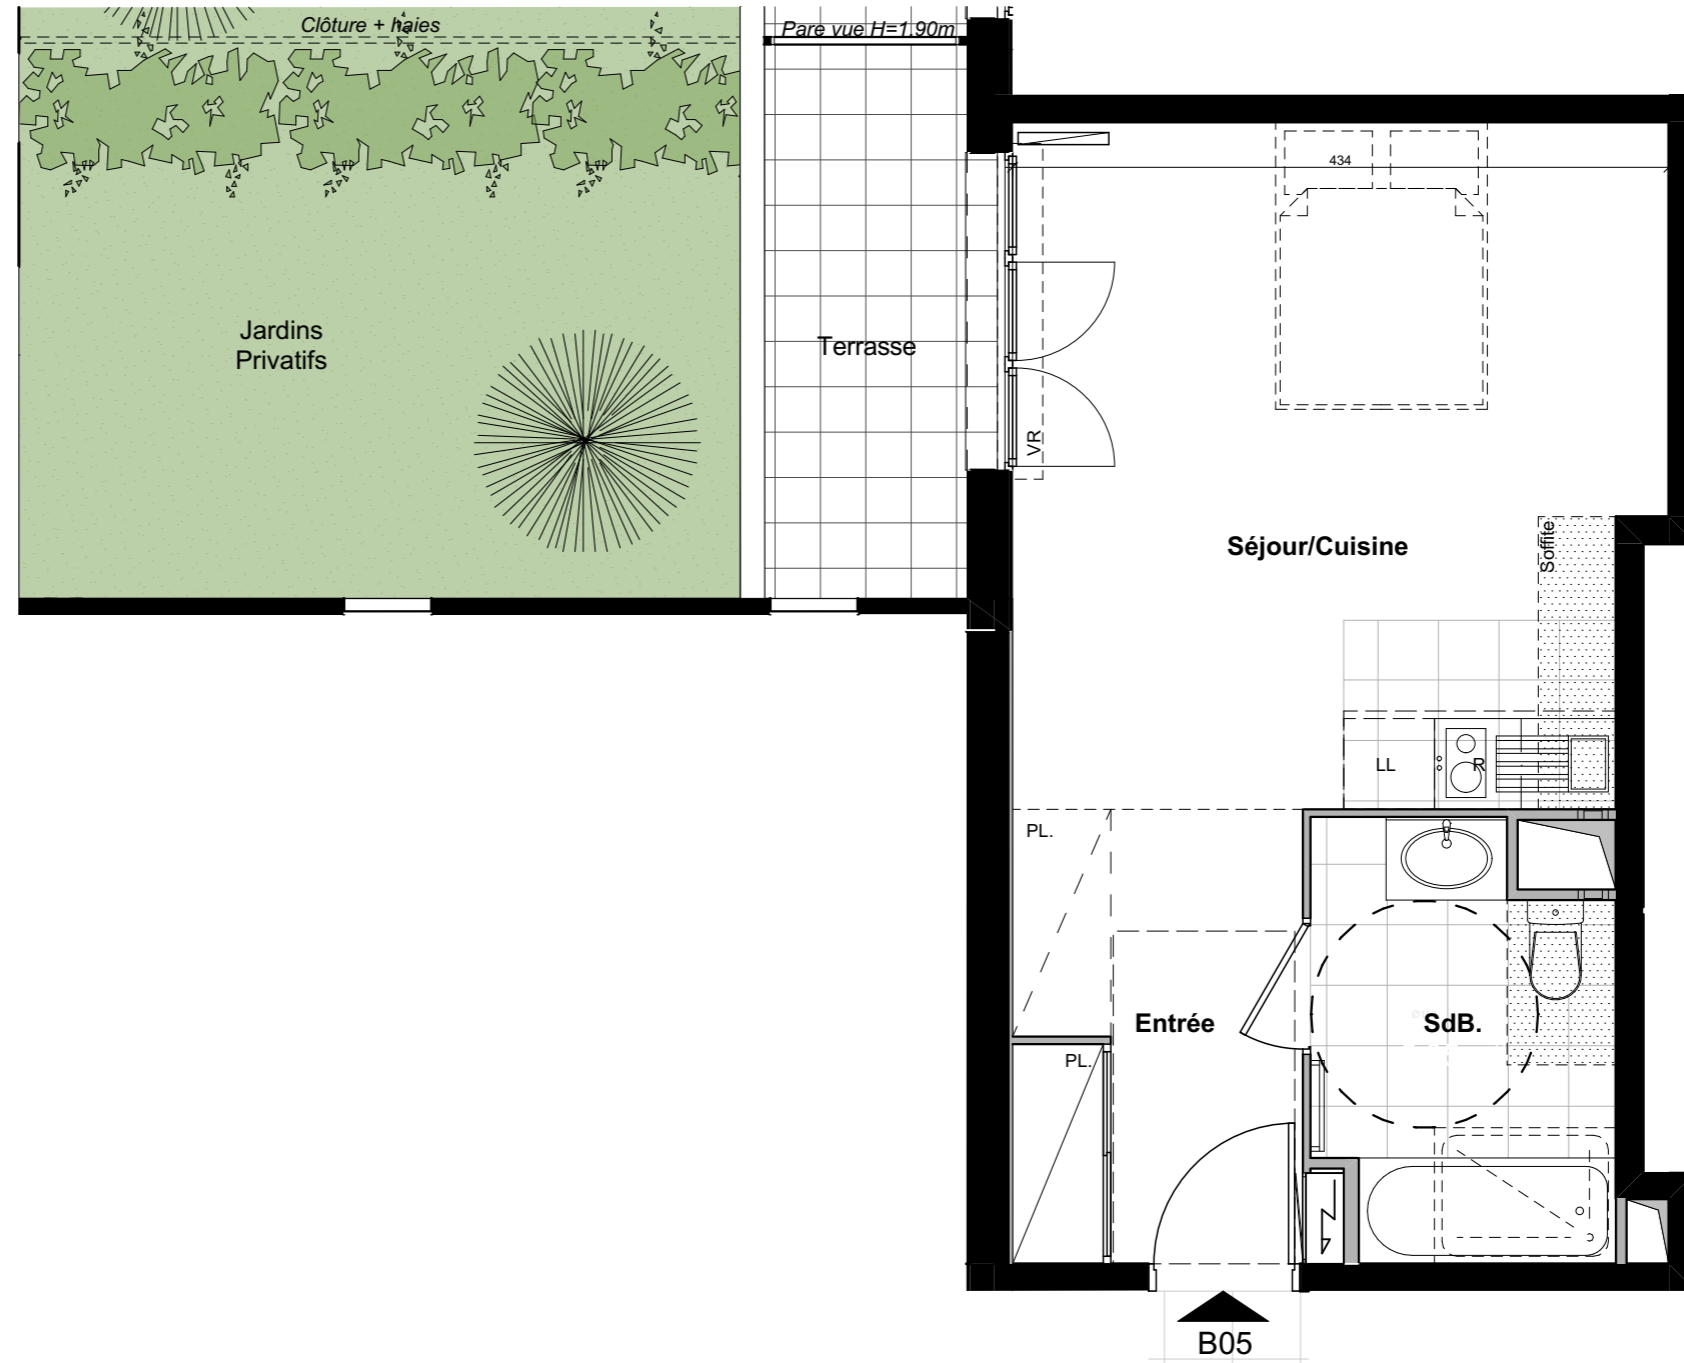

LEGENDES

					PL Placard
Porte fenêtre	Fenêtre	Fenêtre soufflet	Tableau Electrique	Soffite/Fx Plaf.	Radiateur
					Sèche Serviette
					VR Volet Roulant



Nota : Des modifications sont susceptibles d'être apportées à ce plan en fonction des nécessités techniques de la réalisation, tant en ce qui concerne les dimensions libres que l'équipement. Les canalisations, barbacanes, descentes EP, trappes de visites sur les gaines techniques ne sont pas figurés sur les plans. les surfaces indiquées sont approximatives, les retombées, les faux plafonds, les radiateurs et la dimension des gaines techniques ainsi que l'emplacement des équipements sont figurés à titre indicatif et pourront être modifiés pour des raisons techniques.