


RUE CAUCHOIX - DEUIL-LA-BARRE

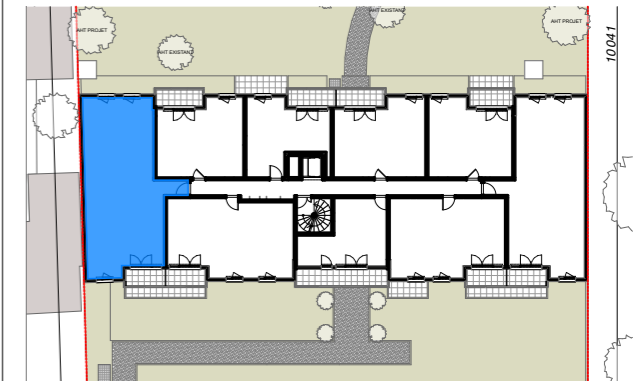

N° Appartement :	D22
Type :	4 Pièces
Niveau :	2ème étage
Exposition :	Sud et Nord


TABLEAU DE SURFACE (m²)

Entrée	2,49
Pièce de Réception	28,54
Chambre 01	14,01
Chambre 02	13,00
Chambre 03	13,58
Dgt	4,16
SdB	5,30
SdE	3,05
WC 1	1,33
WC 2	2,13

Surface Habitable Totale 87,59 m²

Balcon 4,42

Surface Privative Totale 92,01 m²

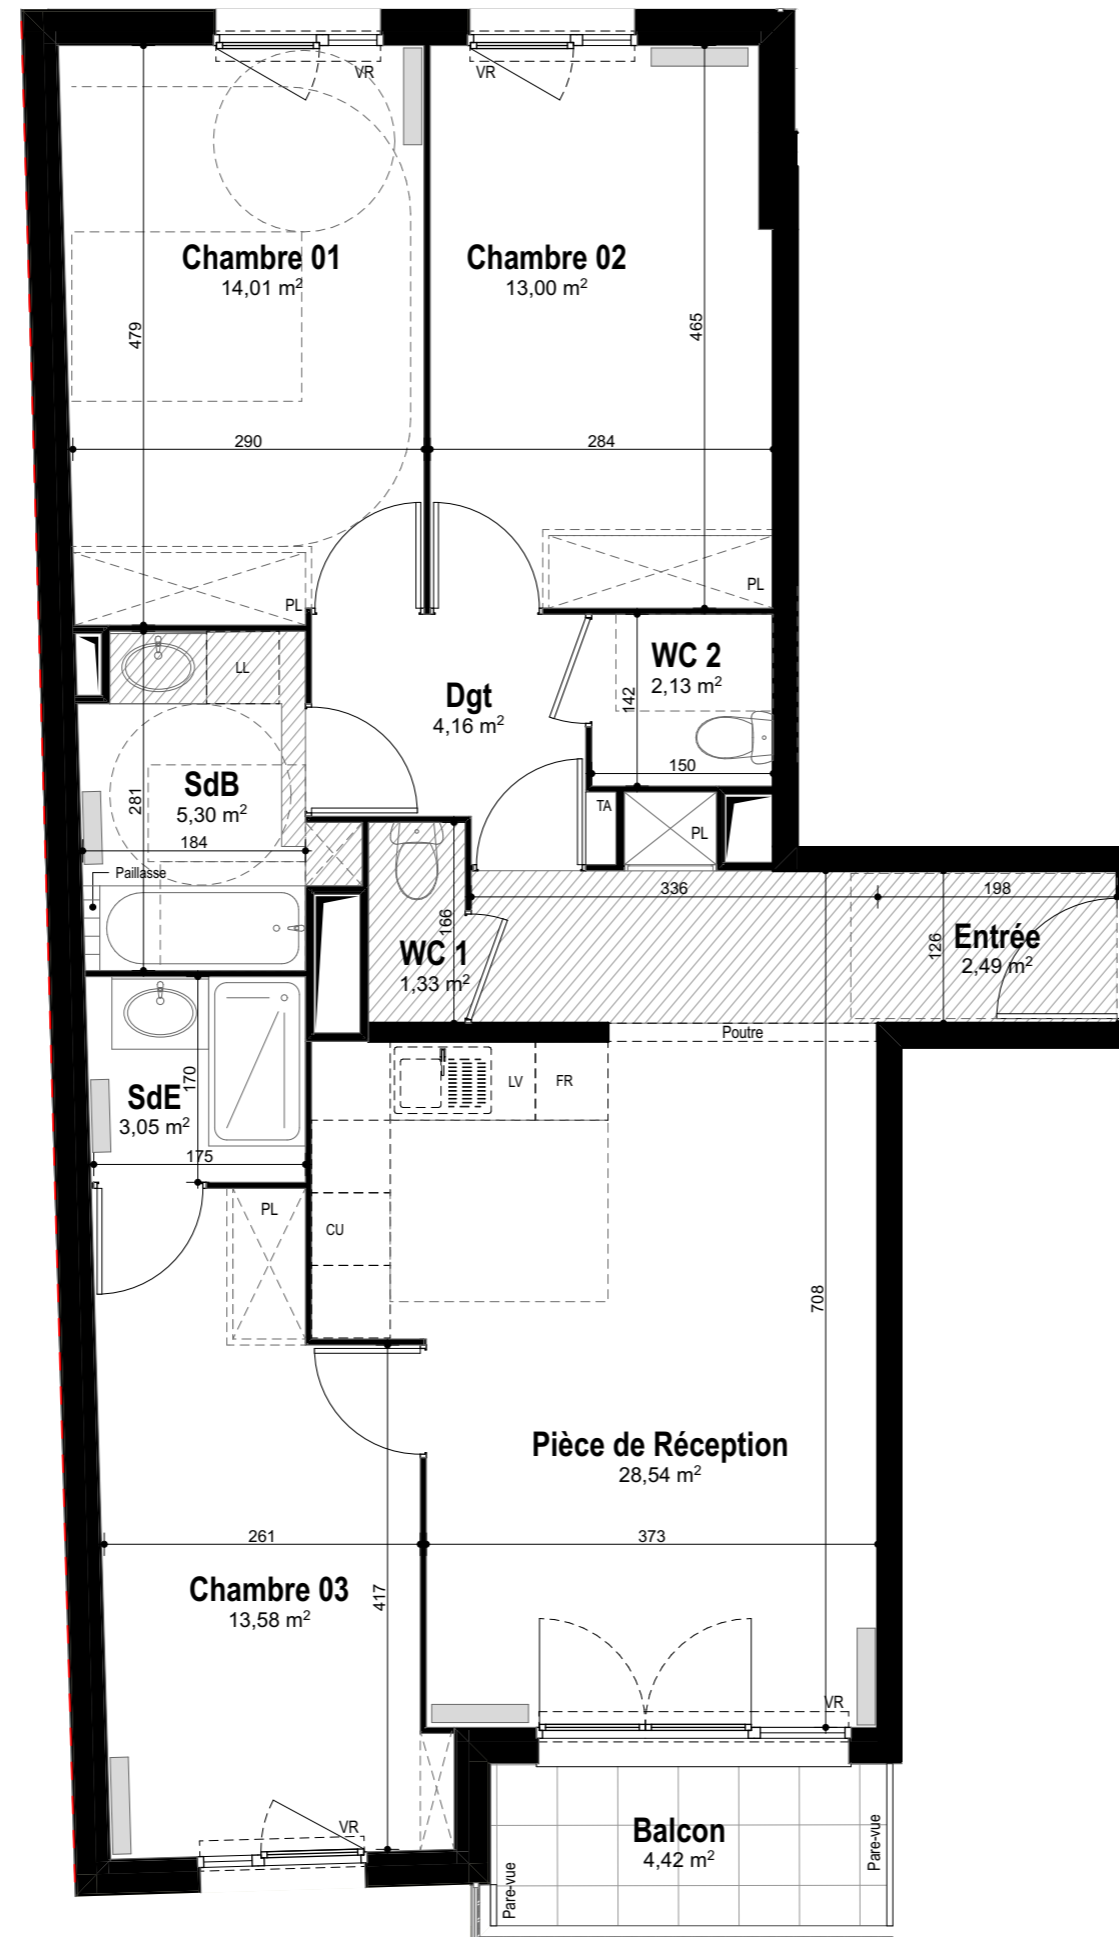

LEGENDE

- : Fenêtre
- : Porte fenêtre
- : volet roulant
- : radiateur
- : tableau électrique
- : placard non fourni
- : placard fourni
- : gaine technique
- : faux plafond ou soffite

