




Quanim

33, rue du Docteur Roux - 75015 Paris
Tel : 01 75 43 74 50 - contact@quanim.fr

LE 49 CAUCHOIX Deuil-la-Barre


RUE CAUCHOIX - DEUIL-LA-BARRE

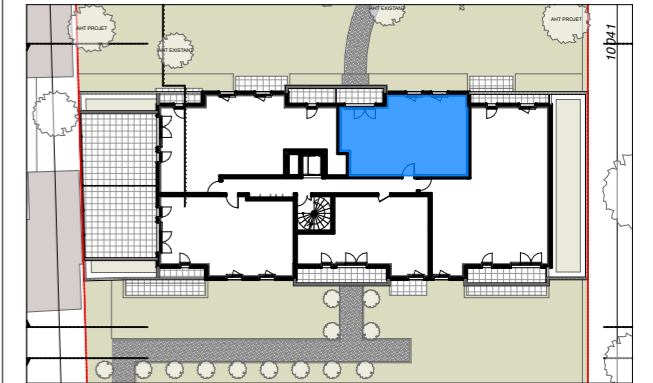

| | |
|------------------|------------|
| N° Appartement : | D33 |
| Type : | 3 Pièces |
| Niveau : | 3ème étage |
| Exposition : | Nord |

TABLEAU DE SURFACE (m²)

| | |
|---------------------------------|----------------------------|
| Entrée | 3,53 |
| Pièce de Réception | 24,84 |
| Chambre 01 | 12,34 |
| Chambre 02 | 11,15 |
| Dgt | 3,12 |
| SdB | 4,83 |
| WC | 2,19 |
| Surface Habitable Totale | 62,00 m² |
| Balcon | 5,33 |
| Surface Privative Totale | 67,33 m² |

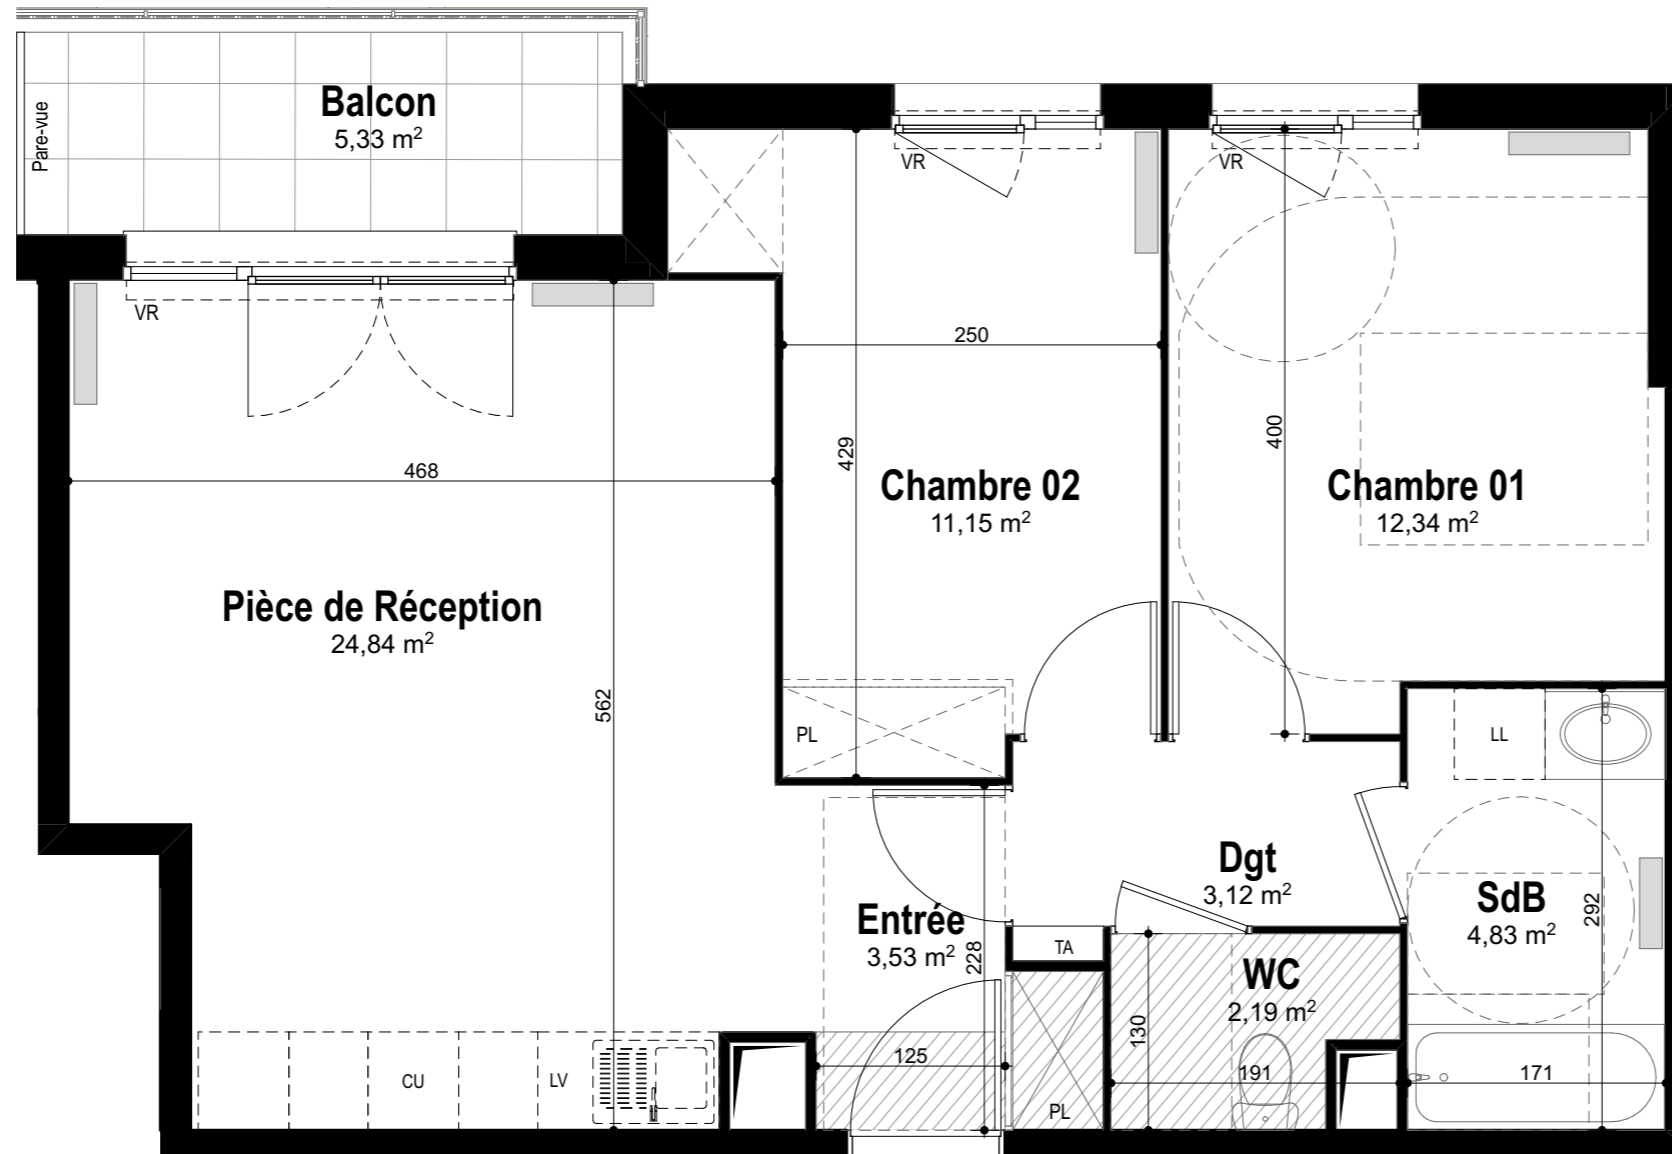

LEGENDE

- : Fenêtre
- : Porte fenêtre
- : volet roulant
- : radiateur
- : tableau électrique
- : placard non fourni
- : placard fourni
- : gaine technique
- : faux plafond ou soffite



Nota : Des modifications sont susceptibles d'être apportées à ce plan en fonction des nécessités techniques et réglementaires tant en ce qui concerne les dimensions libres que l'équipement. Les canalisations, barbacanes, descentes EP, trappes de visite sur les gaines techniques ne sont pas figurés sur les plans. Les surfaces indiquées sont approximatives. Les retombées, les faux-plafonds, les radiateurs et la dimension des gaines techniques ainsi que l'emplacement des équipements sont figurés à titre indicatif et pourront être modifiés pour des raisons techniques.

JA + WeA
Ateliers d'Architecture Associés

Date : 09/10/2023

Index G