



N

B72

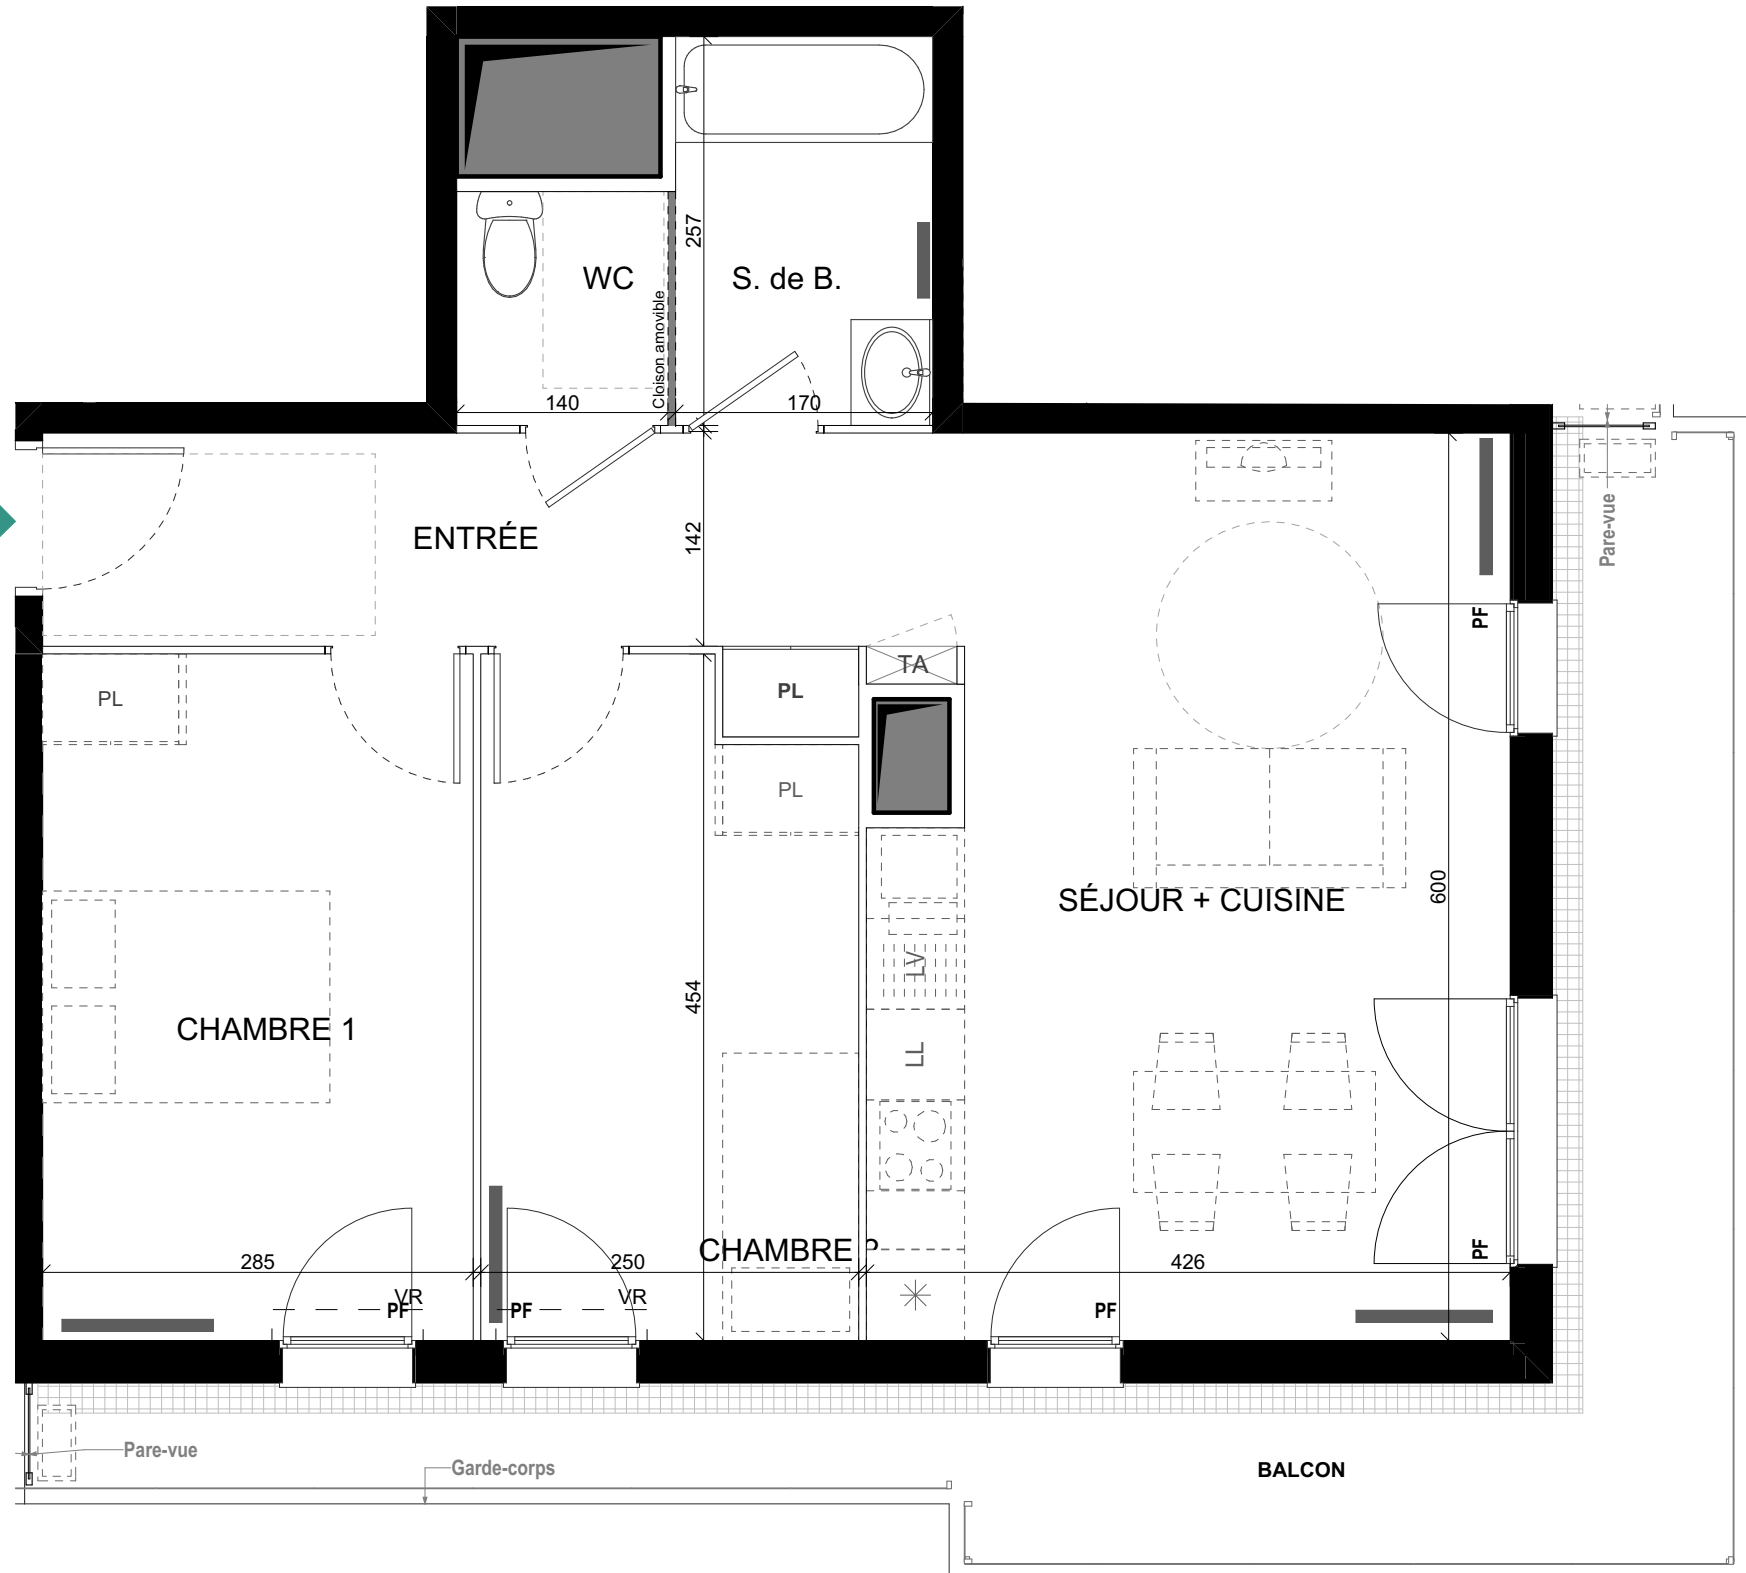

- LÉGENDE**
- F: Fenêtre
 - PF: Porte fenêtre
 - TA: Tableau d'abonnés
 - VR: Volet roulant
 - : Mobilier fourni
 - - -: Mobilier hors marché
 - *: Réfrigérateur
 - PL: Placard
 - LL: Attentes lave linge
 - LV: Attentes lave vaisselle
 - ▬: Radiateur
 - ▭: Gaine technique
 - ▨: Soffite
 - ▩: Faux-plafond


NOTA
 Des modifications sont susceptibles d'être apportées à ce plan en fonction des nécessités d'autorisations administratives ou de la réalisation, tant en ce qui concerne les dimensions libres et les équipements.
 Les surfaces indiquées sont approximatives. Les retombées, soffites, faux-plafonds, la dimension des gaines techniques ainsi que l'emplacement des équipements sont figurés à titre indicatif.
 Les canalisations, barbacanes, descentes EP, trappes de visite sur les gaines techniques et appareils de chauffage ne sont pas figurés sur le plan.
 Les attentes fluides (électricité et plomberie) seront prévues pour les lave-vaisselle et lave-linge indiqués sur le plan.

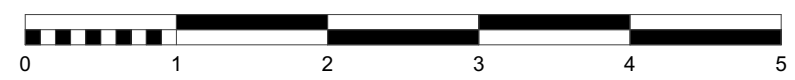

RIS-ORANGIS

Centre d'affaire les Iris
 85 bis, route de Grigny
 91130 Ris-Orangis
 lecloslanglet.fr

BATIMENT B APPARTEMENT B72

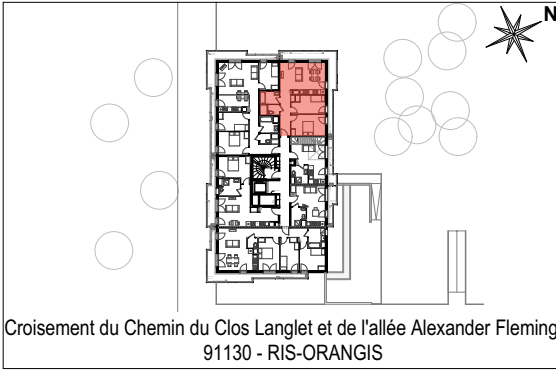

NIVEAU	TYPE
R+7	T3

TABLEAU DE SURFACES

ENTRÉE	8,15
SÉJOUR + CUISINE	24,84
CHAMBRE 1	12,90
CHAMBRE 2	10,75
S. de B.	4,37
WC	2,16
SURFACE TOTALE HABITABLE	63,17 m²

BALCON	19,97
SURFACE EXT. TOTALE	19,97 m²
SURFACE TOTALE	83,14 m²

mars 2023 IND. E



www.quanim.fr
 33, rue du Docteur Roux - 75015 Paris
 Tél: 01 75 43 74 55
 contact@quanim.fr