

N° Appartement :	D27
Type :	4 Pièces
Niveau :	2ème étage
Exposition :	Sud et Nord


TABLEAU DE SURFACE (m²)

Entrée	2,49
Pièce de Réception	28,93
Chambre 01	13,57
Chambre 02	11,82
Chambre 03	13,22
Dgt	3,52
SdB	5,38
SdE	2,90
WC 1	1,31
WC 2	2,13

Surface Habitable Totale 85,27 m²

Balcon 4,42

Surface Privative Totale 89,69 m²

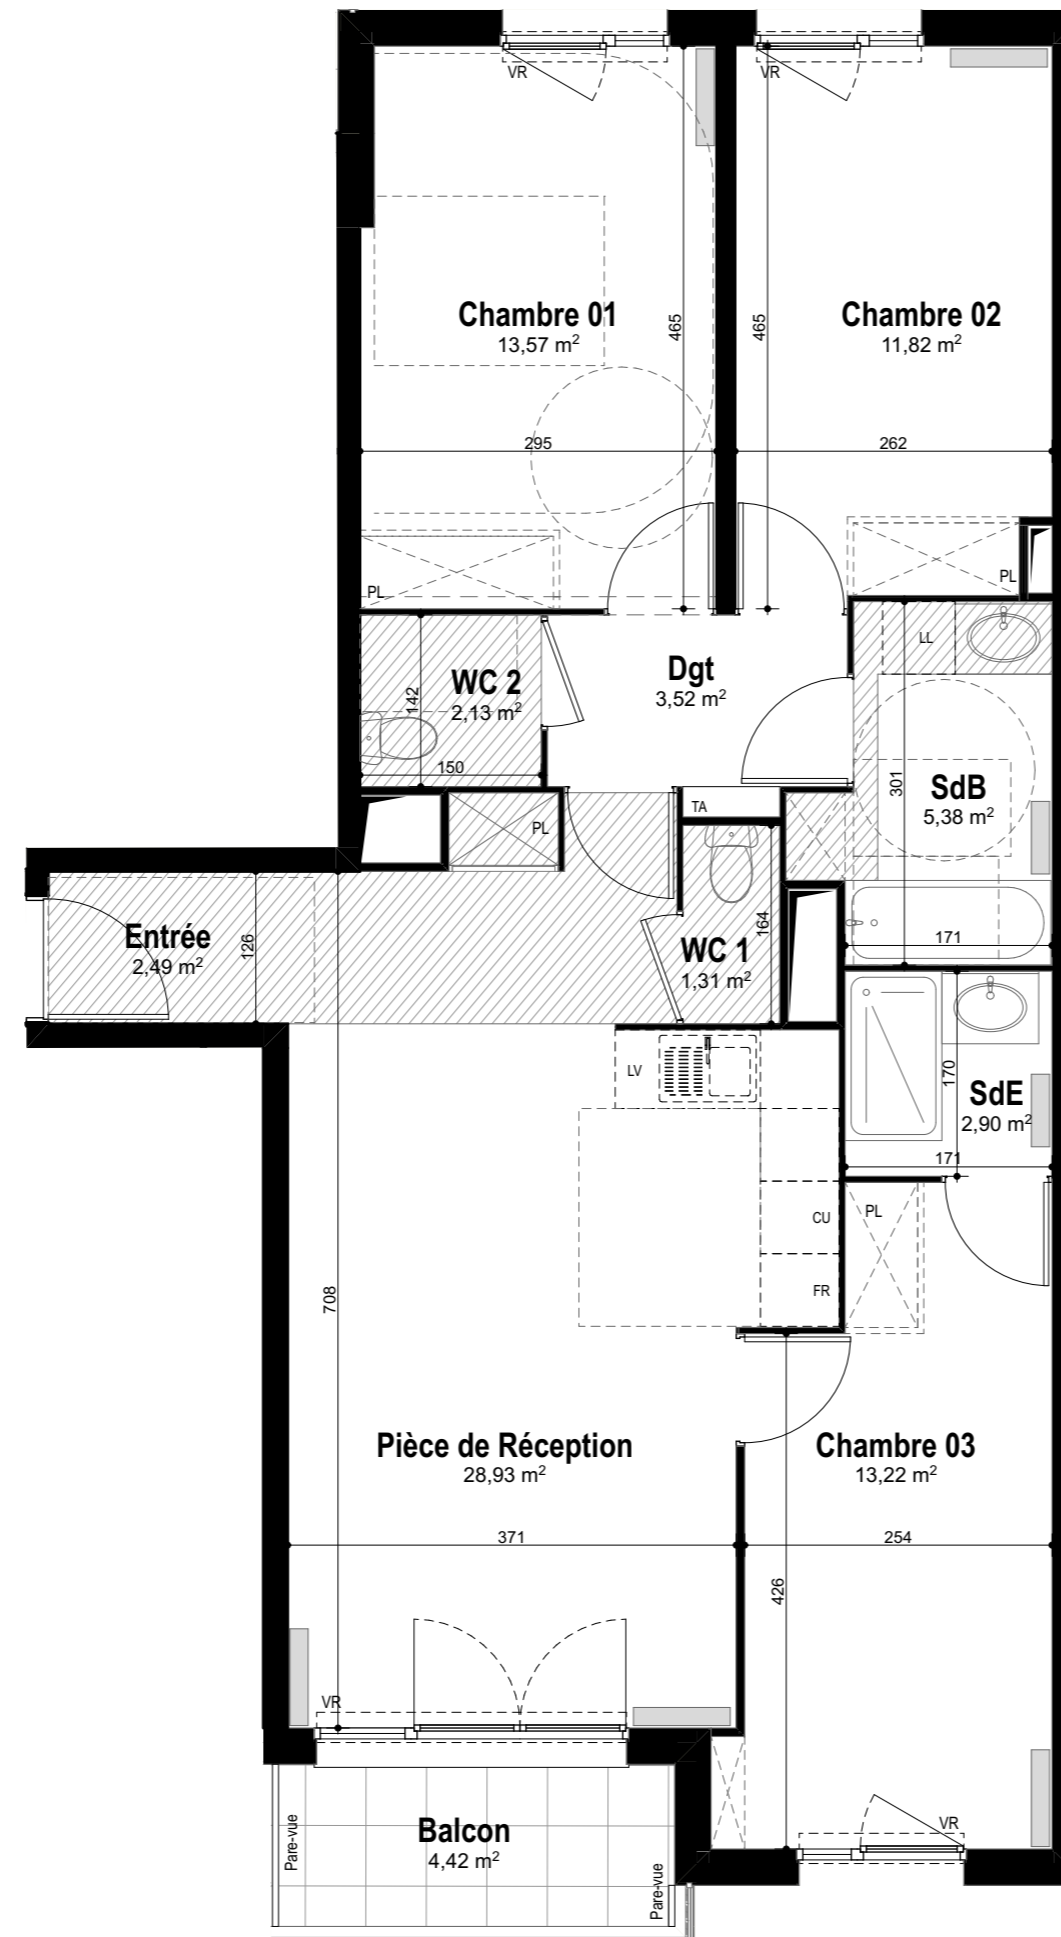

LEGENDE

- : Fenêtre
- : Porte fenêtre
- : volet roulant
- : radiateur
- : tableau électrique
- : placard non fourni
- : placard fourni
- : gaine technique
- : faux plafond ou soffite

