


BATIMENT B APPARTEMENT B31

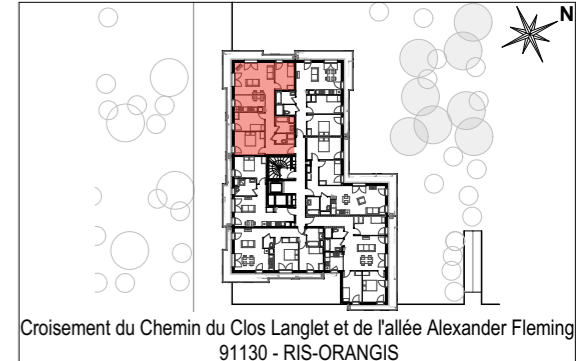


NIVEAU	TYPE
R+3	T4 - TMA

TABLEAU DE SURFACES	
ENTRÉE	4,07
CHAMBRE 1	12,13
CHAMBRE 2	9,77
CHAMBRE 3	9,03
CUISINE	8,85
DGT	10,05
SEJOUR	21,27
S. de B.	4,66
WC	2,00
SURFACE TOTALE HABITABLE	81,83 m²

BALCON	22,23
SURFACE EXT. TOTALE	22,23 m²
SURFACE TOTALE	104,06 m²

mars 2023 IND. E

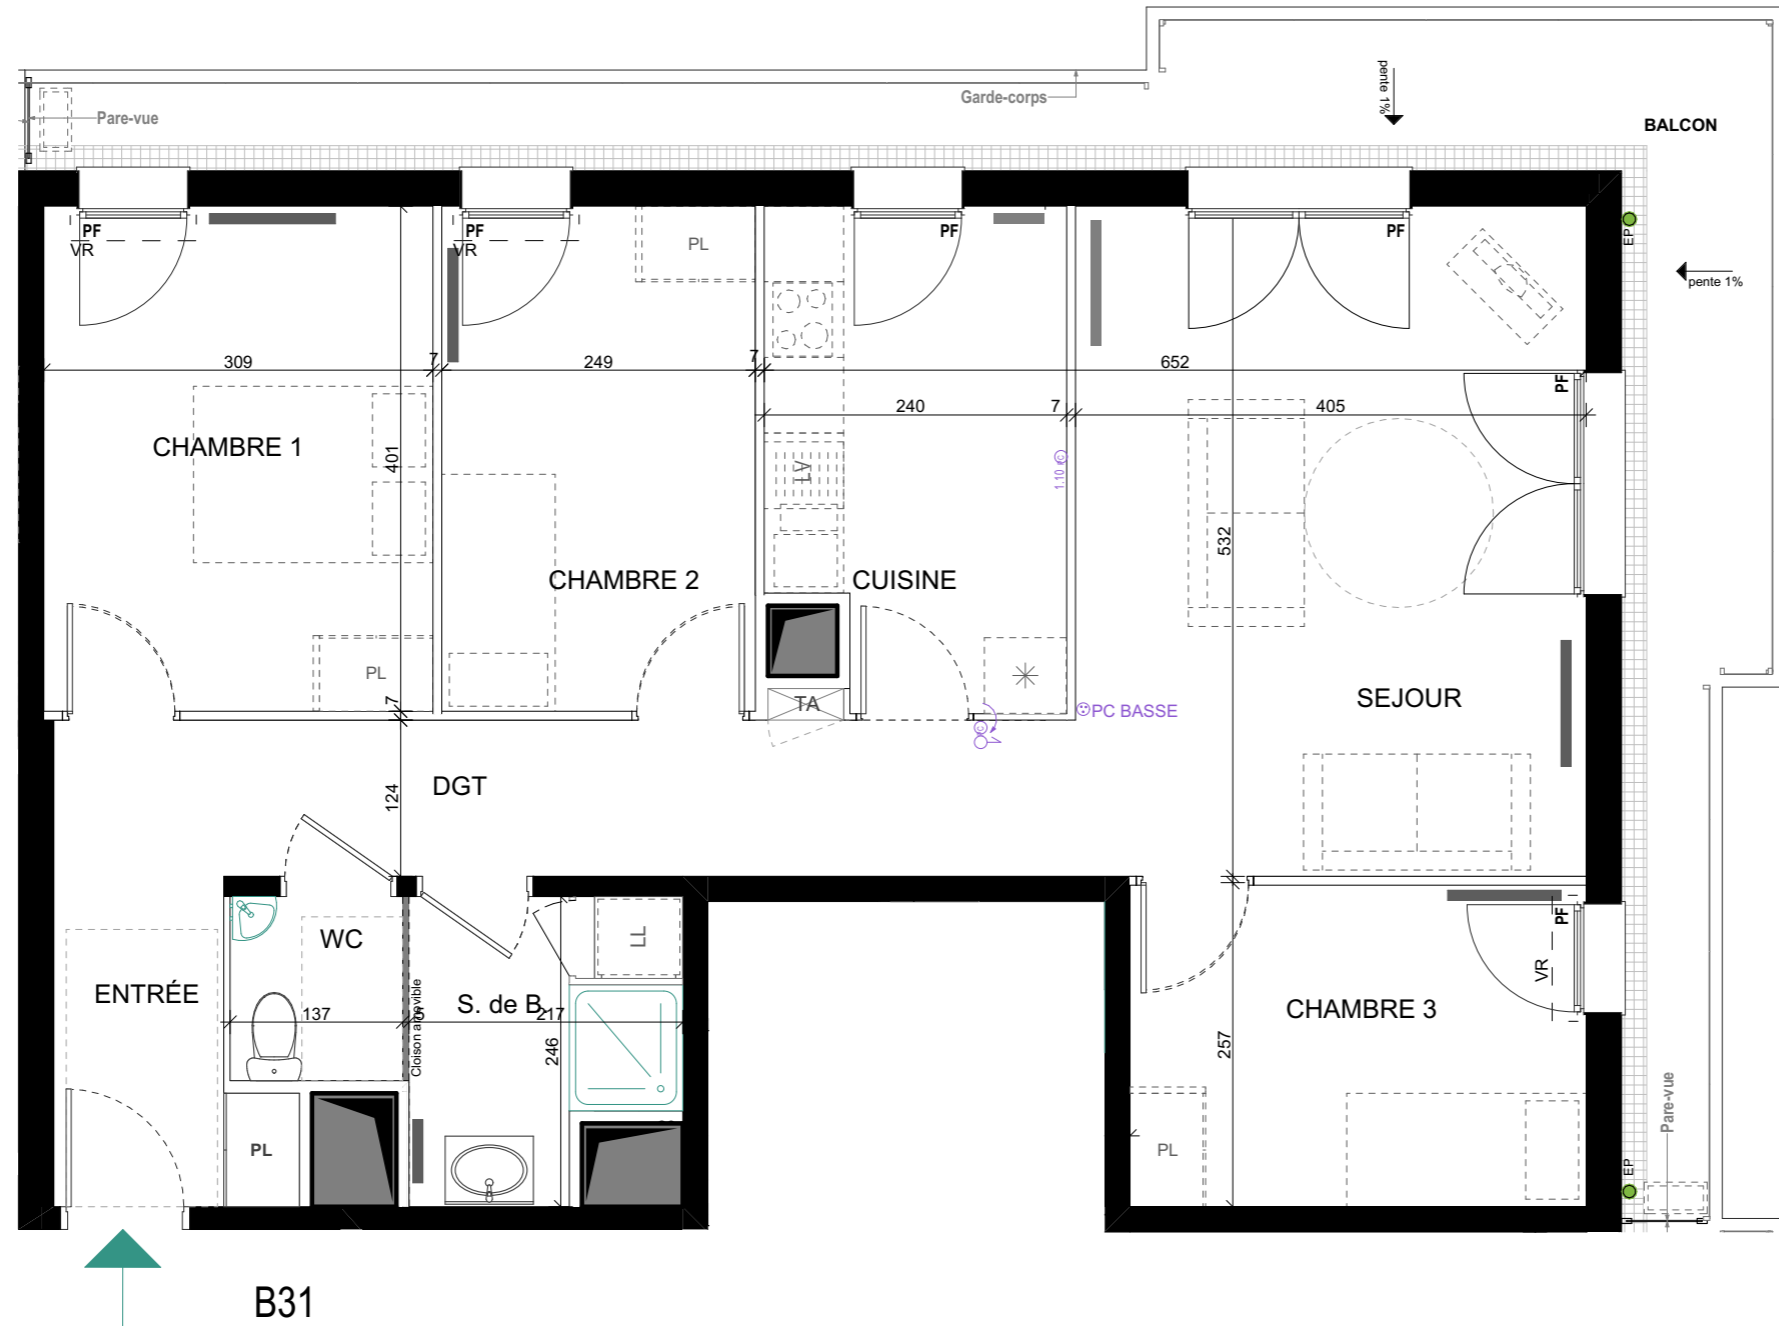

- LÉGENDE**
- F: Fenêtre
 - PF: Porte fenêtre
 - TA: Tableau d'abonnés
 - VR: Volet roulant
 - : Mobilier fourni
 - - -: Mobilier hors marché
 - *: Réfrigérateur
 - PL: Placard
 - LL: Attentes lave linge
 - LV: Attentes lave vaisselle
 - ▬: Radiateur
 - ▭: Gaine technique
 - ▨: Soffite
 - ▩: Faux-plafond

NOTA
Des modifications sont susceptibles d'être apportées à ce plan en fonction des nécessités d'autorisations administratives ou de la réalisation, tant en ce qui concerne les dimensions libres et les équipements. Les surfaces indiquées sont approximatives. Les retombées, soffites, faux-plafonds, la dimension des gaines techniques ainsi que l'emplacement des équipements sont figurés à titre indicatif. Les canalisations, barbacanes, descentes EP, trappes de visite sur les gaines techniques et appareils de chauffage ne sont pas figurés sur le plan. Les attentes fluides (électricité et plomberie) seront prévues pour les lave-vaisselle et lave-linge indiqués sur le plan.



TMA