

ILOT 9
AVENUE DES BERGERES

APPARTEMENT	11
N°TYPE	T6
BATIMENT	E
NIVEAU Haut Duplex	R+1
ENTREE	6.19 m ²
SEJOUR	33.25 m ²
CUISINE	16.64 m ²
BUANDERIE	1.77 m ²
DEGAGEMENT	4.40 m ²
CHAMBRE 1	14.60 m ²
CHAMBRE 2	14.18 m ²
SALLE DE BAINS	5.26 m ²
WC	2.39 m ²
SURFACE Niveau Haut	98.68 m²
TERRASSE	41.71 m ²
BALCON	2.22 m ²
TMA 14.09.2023	IND.

PROVISOIRE

- VR: Volet Roulant Electrique
- F: Fenêtre
- PF: Porte Fenêtre
- GTL: Tableau électrique
- Soffite, Faux-plafond
- Radiateur
- Sèche Serviette



NOTA
Les cotations sont indicatives, celles ci peuvent varier en fonction de l'exécution. Les surfaces de placard sont incluses dans celles des pièces attenantes. Des modifications sont susceptibles d'être apportées à ce plan en fonction des contraintes de réalisation, des nécessités techniques, réglementaires ou administratives concernant notamment les dimensions libres, les éléments d'équipements et les réseaux divers. Les retombées, les soffites, les faux plafonds ne sont pas représentés sauf ceux connus à la date d'établissement du présent plan. Le calepinage du carrelage et des dalles sur plot est donné à titre indicatif. Les canalisations ne sont pas figurées. La végétation n'est pas contractuelle. L'ameublement est également indicatif.



Crédit Agricole Immobilier Promotion
Siège social : 12 place des Etats-Unis
92545 Montrouge Cedex
Tel 01 43 23 39 00



WWW.quanim.fr
33, rue du Docteur Roux - 75015 Paris
Tel 01 75 43 74 55
contact@quanim.fr

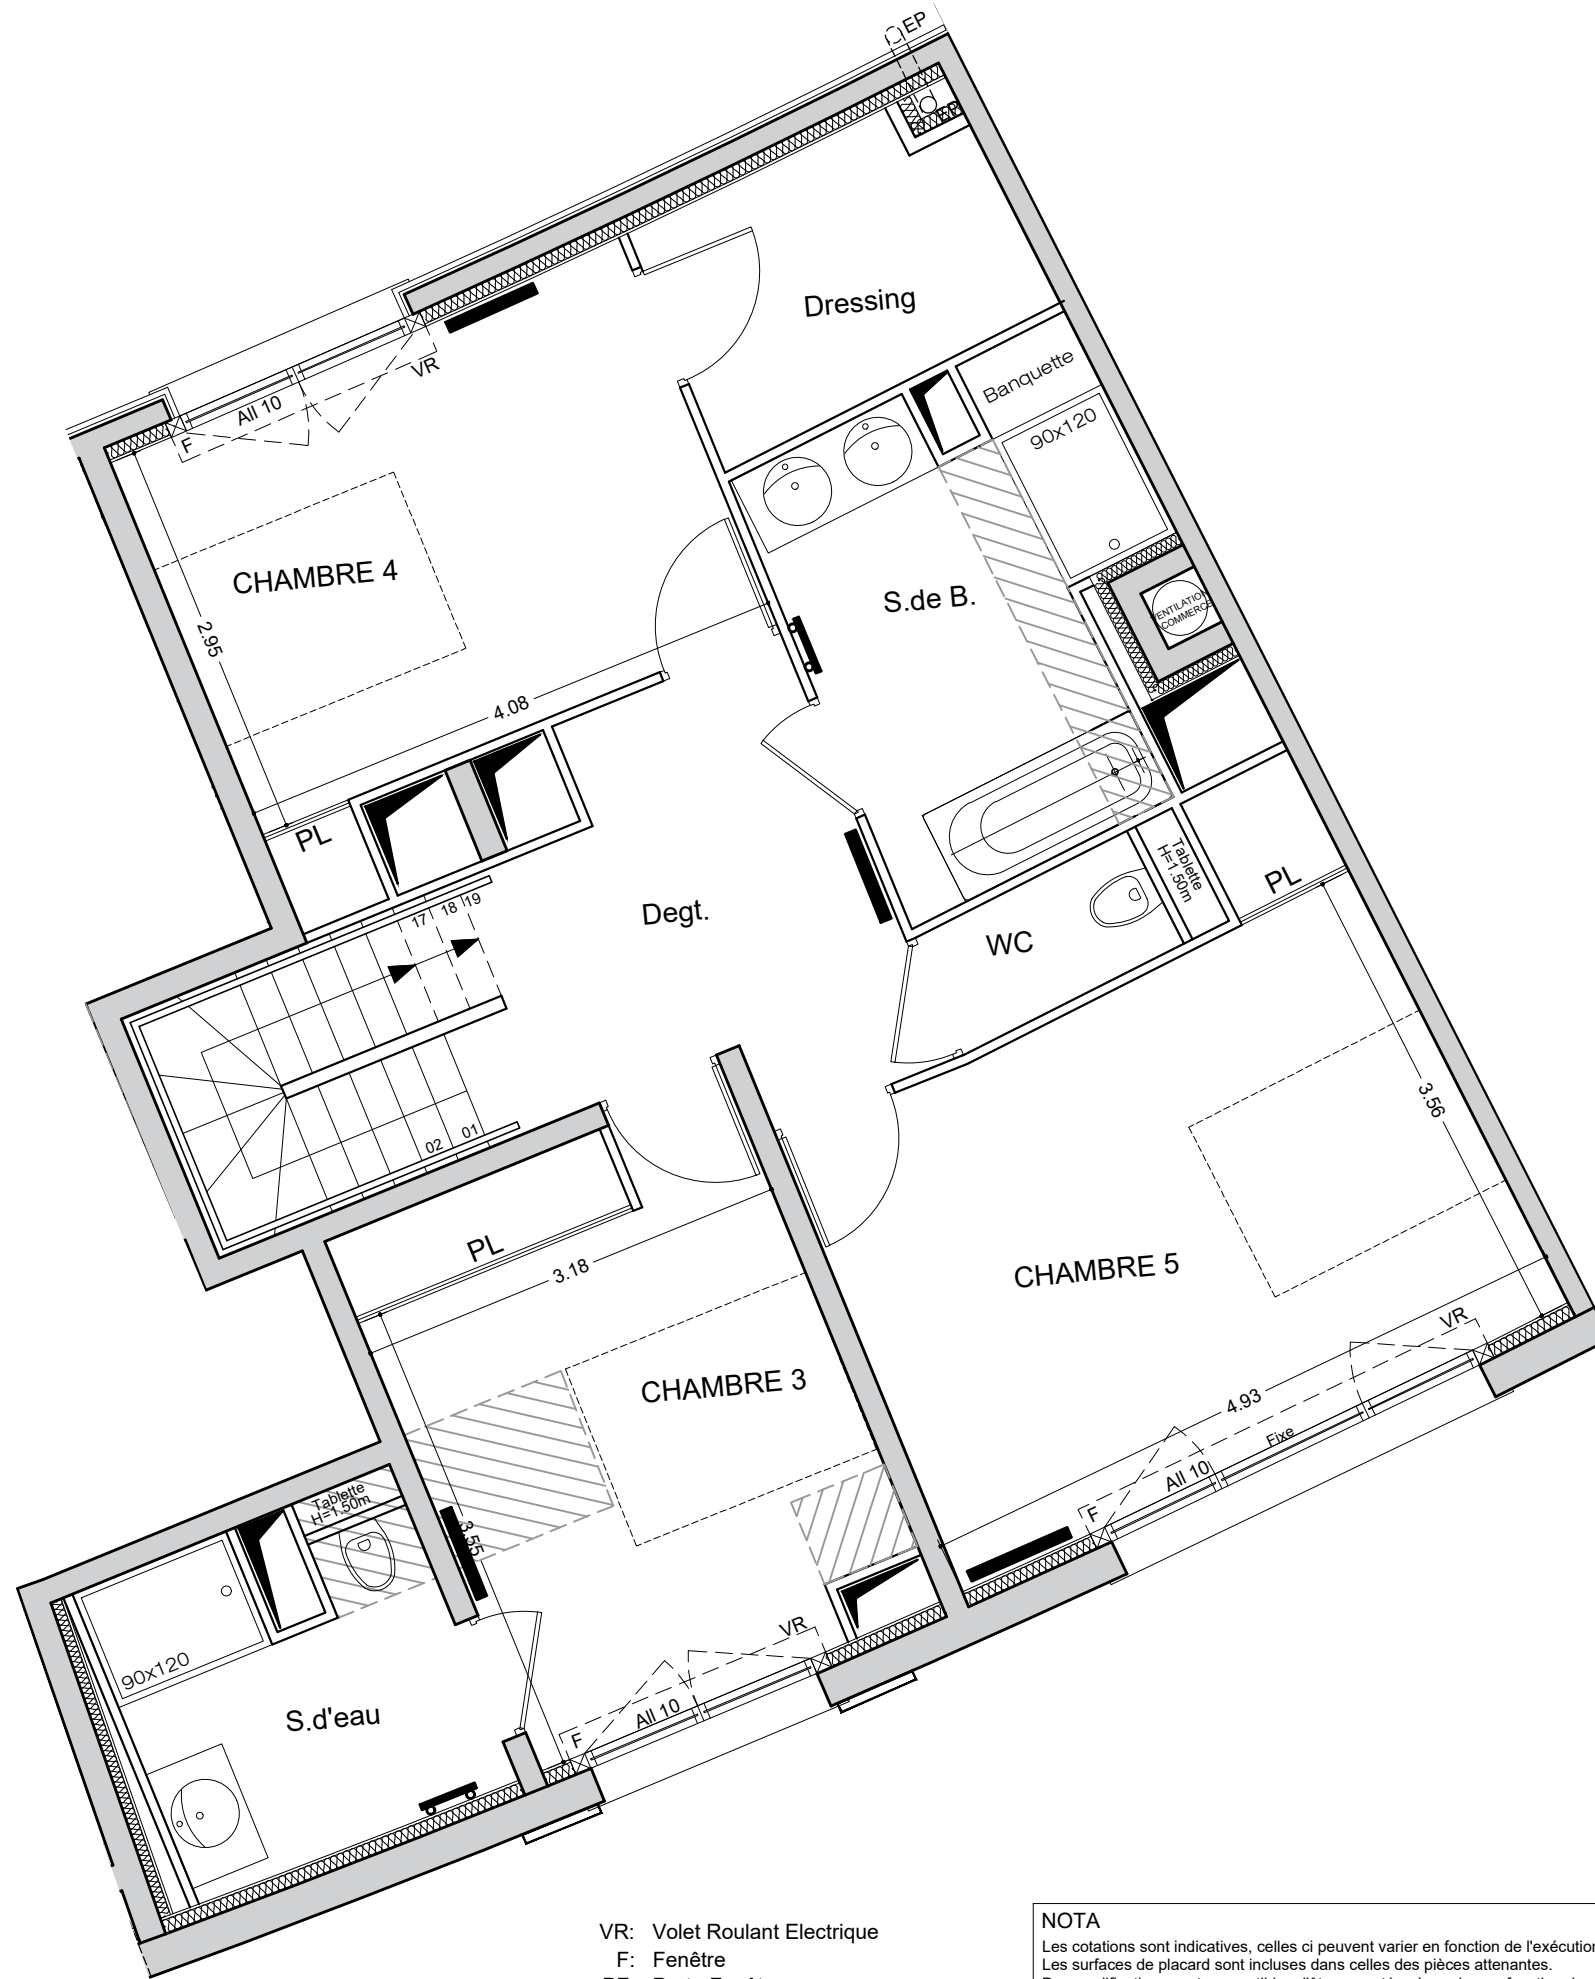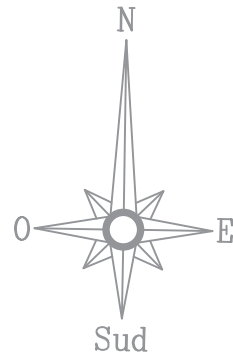

- VR: Volet Roulant Electrique
- F: Fenêtre
- PF: Porte Fenêtre
- GTL: Tableau électrique
- Soffite, Faux-plafond
- Radiateur
- Sèche Serviette

NOTA
 Les cotations sont indicatives, celles ci peuvent varier en fonction de l'exécution. Les surfaces de placard sont incluses dans celles des pièces attenantes. Des modifications sont susceptibles d'être apportées à ce plan en fonction des contraintes de réalisation, des nécessités techniques, réglementaires ou administratives concernant notamment les dimensions libres, les éléments d'équipements et les réseaux divers. Les retombées, les soffites, les faux plafonds ne sont pas représentés sauf ceux connus à la date d'établissement du présent plan. Le calepinage du carrelage et des dalles sur plot est donné à titre indicatif. Les canalisations ne sont pas figurées. La végétation n'est pas contractuelle. L'ameublement est également indicatif.

PARC BERGÈRES



ILOT 9
 AVENUE DES BERGERES

APPARTEMENT	11
N°TYPE	T6
BATIMENT	E
NIVEAU Bas Duplex	Entresol
DEGAGEMENT	8.88 m ²
CHAMBRE 3	13.05 m ²
CHAMBRE 4	12.76 m ²
DRESSING	4.82 m ²
CHAMBRE 5	17.81 m ²
SALLE DE BAINS	8.49 m ²
SALLE D'EAU	5.80 m ²
WC	1.99 m ²
SURFACE Niveau Bas	73.60 m²
SURFACE TOTALE HABITABLE	172.28 m²
SURFACE TOTALE + EXTERIEURS	216.21 m²
TMA 14.09.2023	IND.

PROVISOIRE



Crédit Agricole Immobilier Promotion
 Siège social : 12 place des Etats-Unis
 92545 Montrouge Cedex
 Tel 01 43 23 39 00



WWW.quanim.fr
 33, rue du Docteur Roux - 75015 Paris
 Tel 01 75 43 74 55
 contact@quanim.fr