

- VR: Volet Roulant Electrique
- F: Fenêtre
- PF: Porte Fenêtre
- GTL: Tableau électrique
- Soffite, Faux-plafond
- Radiateur
- Sèche Serviette

NOTA
 Les cotations sont indicatives, celles ci peuvent varier en fonction de l'exécution. Les surfaces de placard sont incluses dans celles des pièces attenantes. Des modifications sont susceptibles d'être apportées à ce plan en fonction des contraintes de réalisation, des nécessités techniques, réglementaires ou administratives concernant notamment les dimensions libres, les éléments d'équipements et les réseaux divers. Les retombées, les soffites, les faux plafonds ne sont pas représentés sauf ceux connus à la date d'établissement du présent plan. Le calepinage du carrelage et des dalles sur plot est donné à titre indicatif. Les canalisations ne sont pas figurées. La végétation n'est pas contractuelle. L'ameublement est également indicatif.

PARC BERGÈRES



ILOT 9
 AVENUE DES BERGERES

APPARTEMENT	42
N°TYPE	T5
BATIMENT	F
NIVEAU Haut Duplex	Combles
DEGAGEMENT	13.06 m ²
CHAMBRE 3	15.24 m ²
CHAMBRE 4	16.04 m ²
COIN BUREAU	4.64 m ²
BUANDERIE	2.85 m ²
SALLE D'EAU	4.19 m ²
WC	1.53 m ²
SURFACE Niveau Haut	57.55 m²
SURFACE TOTALE HABITABLE	150.45 m²
SURFACE TOTALE + EXTERIEUR	172.94 m²
TMA 09.09.2023	IND.



PROVISOIRE



Crédit Agricole Immobilier Promotion
 Siège social : 12 place des Etats-Unis
 92545 Montrouge Cedex
 Tel 01 43 23 39 00



WWW.quanim.fr
 33, rue du Docteur Roux - 75015 Paris
 Tel 01 75 43 74 55
 contact@quanim.fr

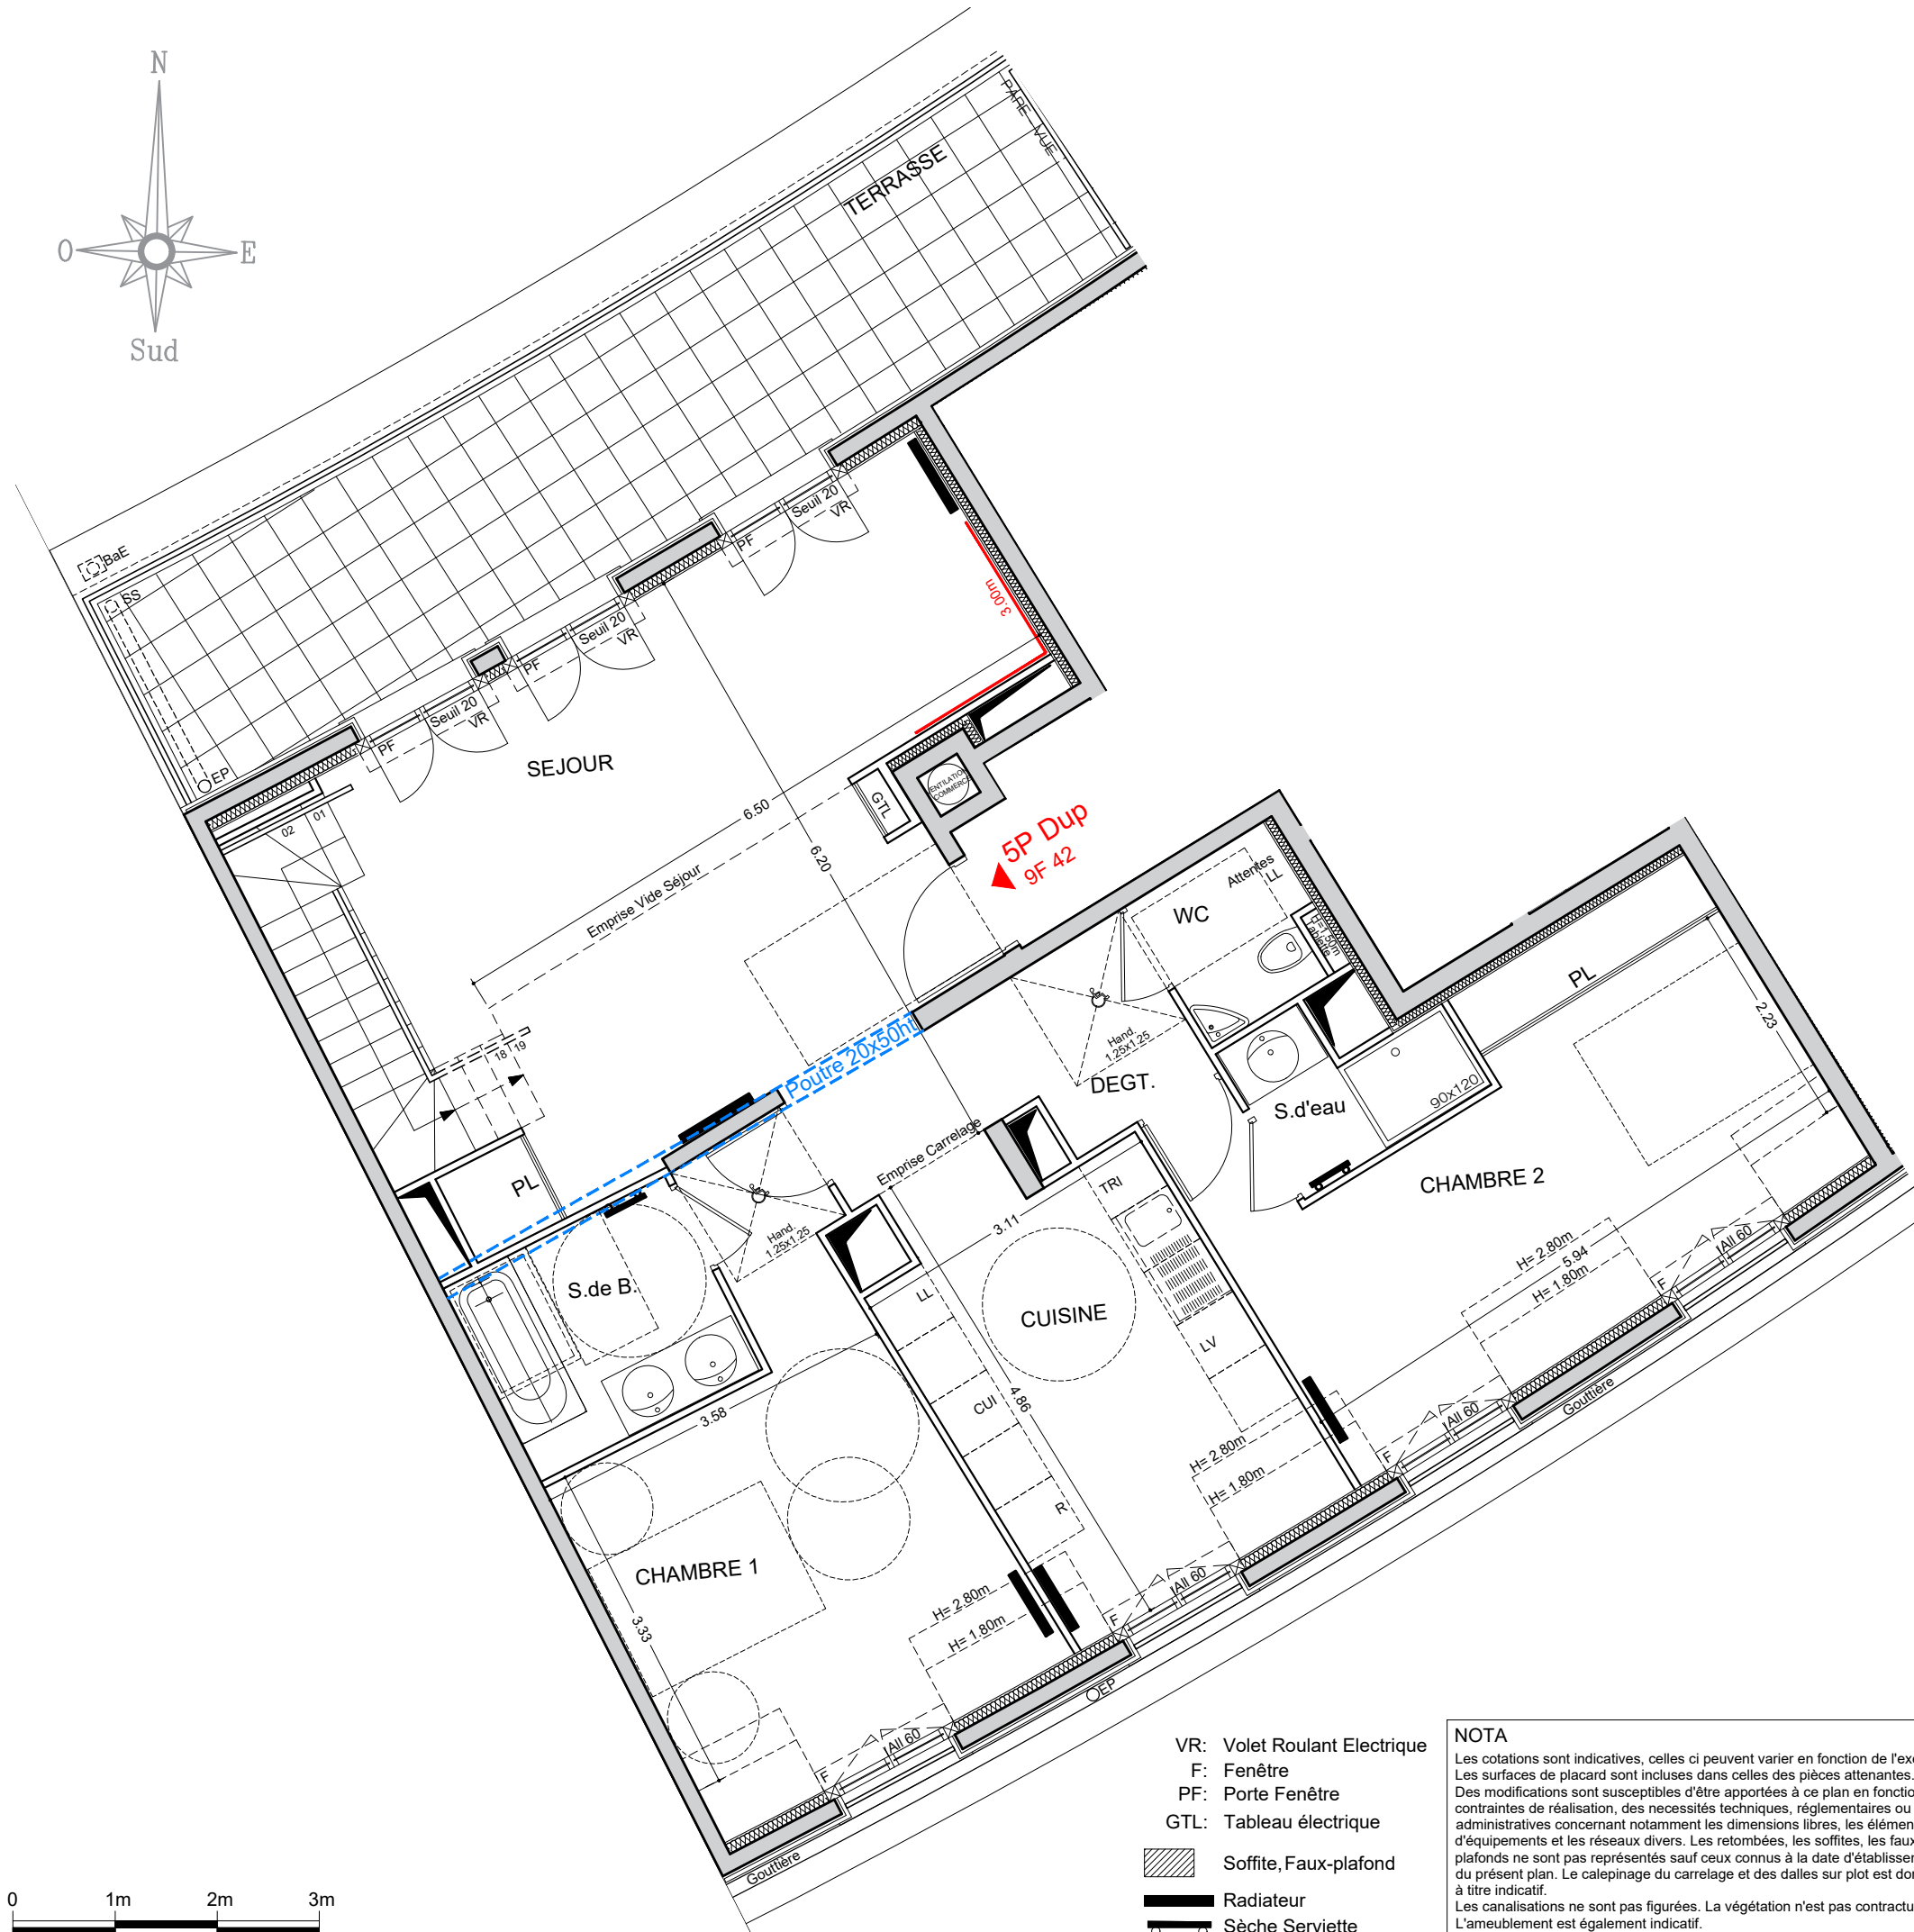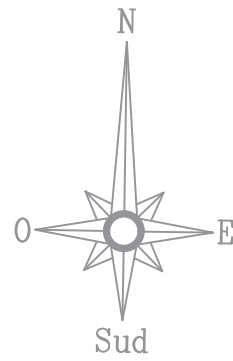

- VR: Volet Roulant Electrique
- F: Fenêtre
- PF: Porte Fenêtre
- GTL: Tableau électrique
- Soffite, Faux-plafond
- Radiateur
- Sèche Serviette

NOTA
 Les cotations sont indicatives, celles ci peuvent varier en fonction de l'exécution. Les surfaces de placard sont incluses dans celles des pièces attenantes. Des modifications sont susceptibles d'être apportées à ce plan en fonction des contraintes de réalisation, des nécessités techniques, réglementaires ou administratives concernant notamment les dimensions libres, les éléments d'équipements et les réseaux divers. Les retombées, les soffites, les faux plafonds ne sont pas représentés sauf ceux connus à la date d'établissement du présent plan. Le calepinage du carrelage et des dalles sur plot est donné à titre indicatif. Les canalisations ne sont pas figurées. La végétation n'est pas contractuelle. L'aménagement est également indicatif.

PARC BERGÈRES



ILOT 9
 AVENUE DES BERGERES

APPARTEMENT	42
N°TYPE	T5
BATIMENT	F
NIVEAU Bas Duplex	R+4

SEJOUR	32.69 m ²
CUISINE	12.71 m ²
DEGAGEMENT	3.73 m ²
CHAMBRE 1	15.70 m ²
CHAMBRE 2	17.56 m ²
SALLE DE BAINS	5.16 m ²
SALLE D'EAU	2.77 m ²
WC	2.58 m ²

SURFACE Niveau Bas	92.90 m²
TERRASSE	22.49 m ²

TMA 09.09.2023 IND.

PROVISOIRE



Crédit Agricole Immobilier Promotion
 Siège social : 12 place des Etats-Unis
 92545 Montrouge Cedex
 Tel 01 43 23 39 00



WWW.quanim.fr
 33, rue du Docteur Roux - 75015 Paris
 Tel 01 75 43 74 55
 contact@quanim.fr