





Villa Molière
ANTONY

28/36 RUE JEAN MOULIN - 92160 ANTONY

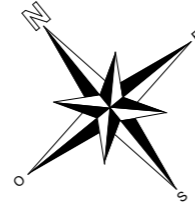

PROVISOIRE

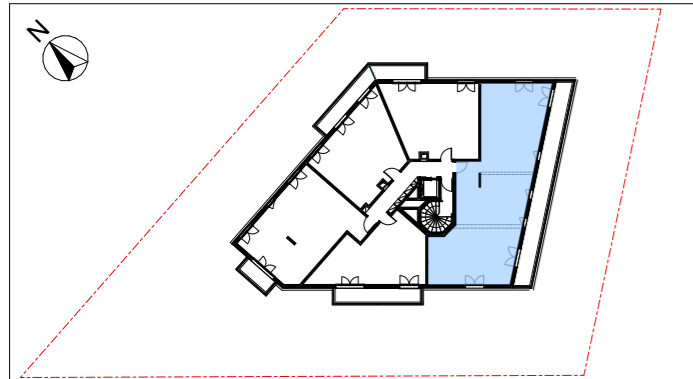


APPARTEMENT	45	
NIVEAU	TYPE	
R+4	T5	

TABLEAU DE SURFACE	
Séjour / Cuisine	34.19 m ²
Dégagements	14.38 m ²
Chambre 1	11.20 m ²
Chambre 2	10.15 m ²
Chambre 3	9.02 m ²
Chambre 4	11.09 m ²
Salle de Bain	4.68 m ²
Salle d'eau	2.49 m ²
Wc.1	1.15 m ²
Wc.2	1.90 m ²

Surface Habitable Totale	100.25 m²
Terrasse	24.43 m ²

Surface Privative Totale	124.68 m²
---------------------------------	-----------------------------

Edition le 24-09-2025

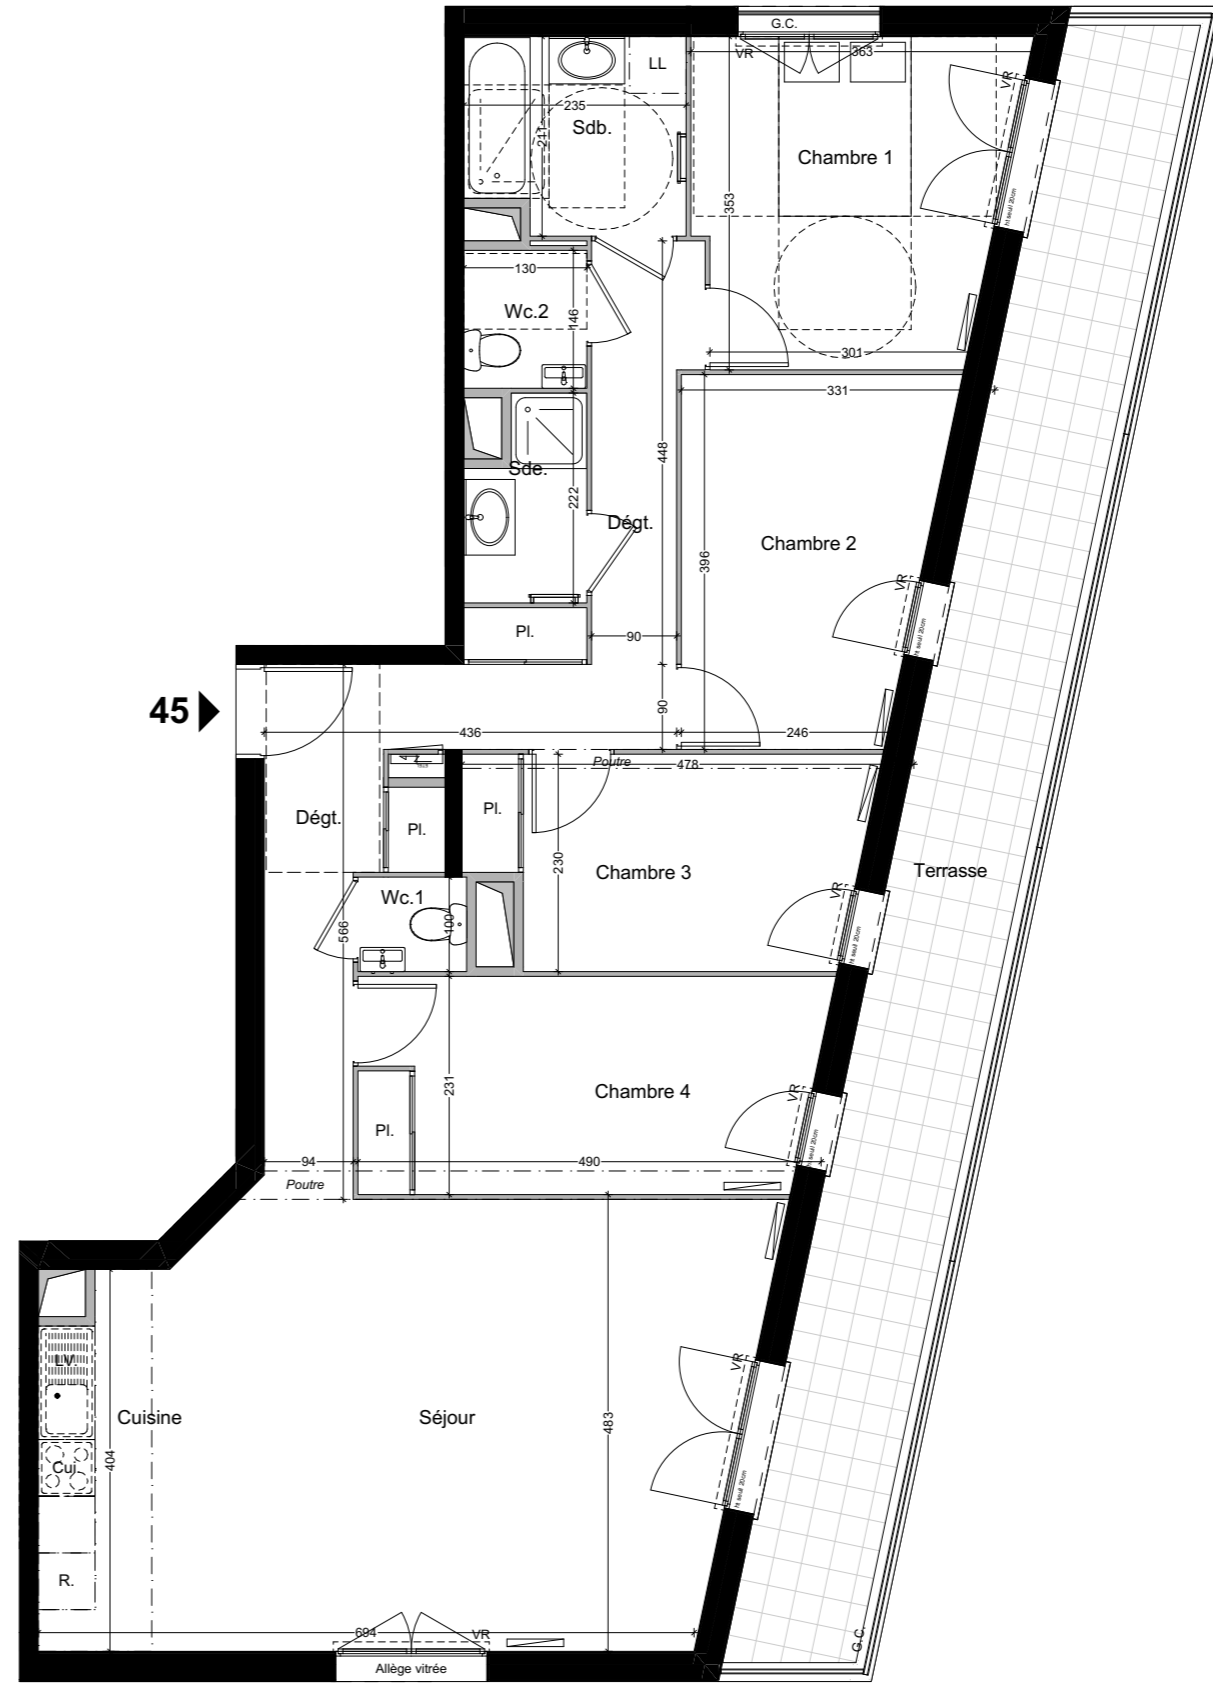

LEGENDES

				PL Placard
Fenêtre	Porte fenêtre	Tableau Electrique	Soffit/Fx Plaf.	Radiateur
				Sèche Serviette
				VR Volet Roulant

Nota : Des modifications sont susceptibles d'être apportées à ce plan en fonction des nécessités techniques de la réalisation, tant en ce qui concerne les dimensions libres que l'équipement. Les canalisations, barbacanes, descentes EP, trappes de visites sur les gaines techniques ne sont pas figurés sur les plans. les surfaces indiquées sont approximatives, les retombées, les faux plafonds, les radiateurs et la dimension des gaines techniques ainsi que l'emplacement des équipements sont figurés à titre indicatif et pourront être modifiés pour des raisons techniques.