




Villa Molière
ANTONY

28/36 RUE JEAN MOULIN - 92160 ANTONY

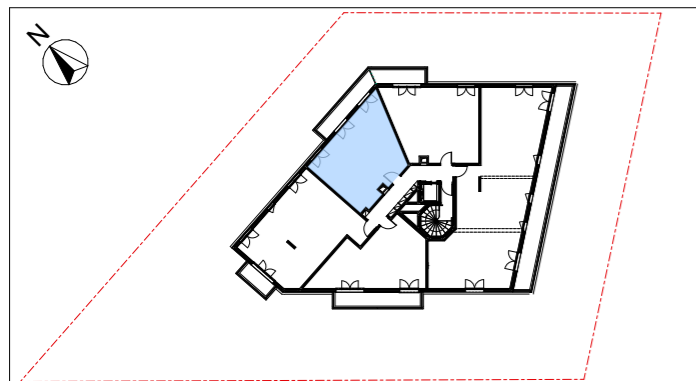



APPARTEMENT	43
-------------	-----------

NIVEAU	TYPE
R+4	T2

TABLEAU DE SURFACE

Séjour / Cuisine	25.53 m ²
Chambre	12.10 m ²
Salle de Bain / Wc.	5.70 m ²
Surface Habitable Totale	43.33 m²
Balcon	7.72 m ²
Surface Privative Totale	51.05 m²

PROVISOIRE

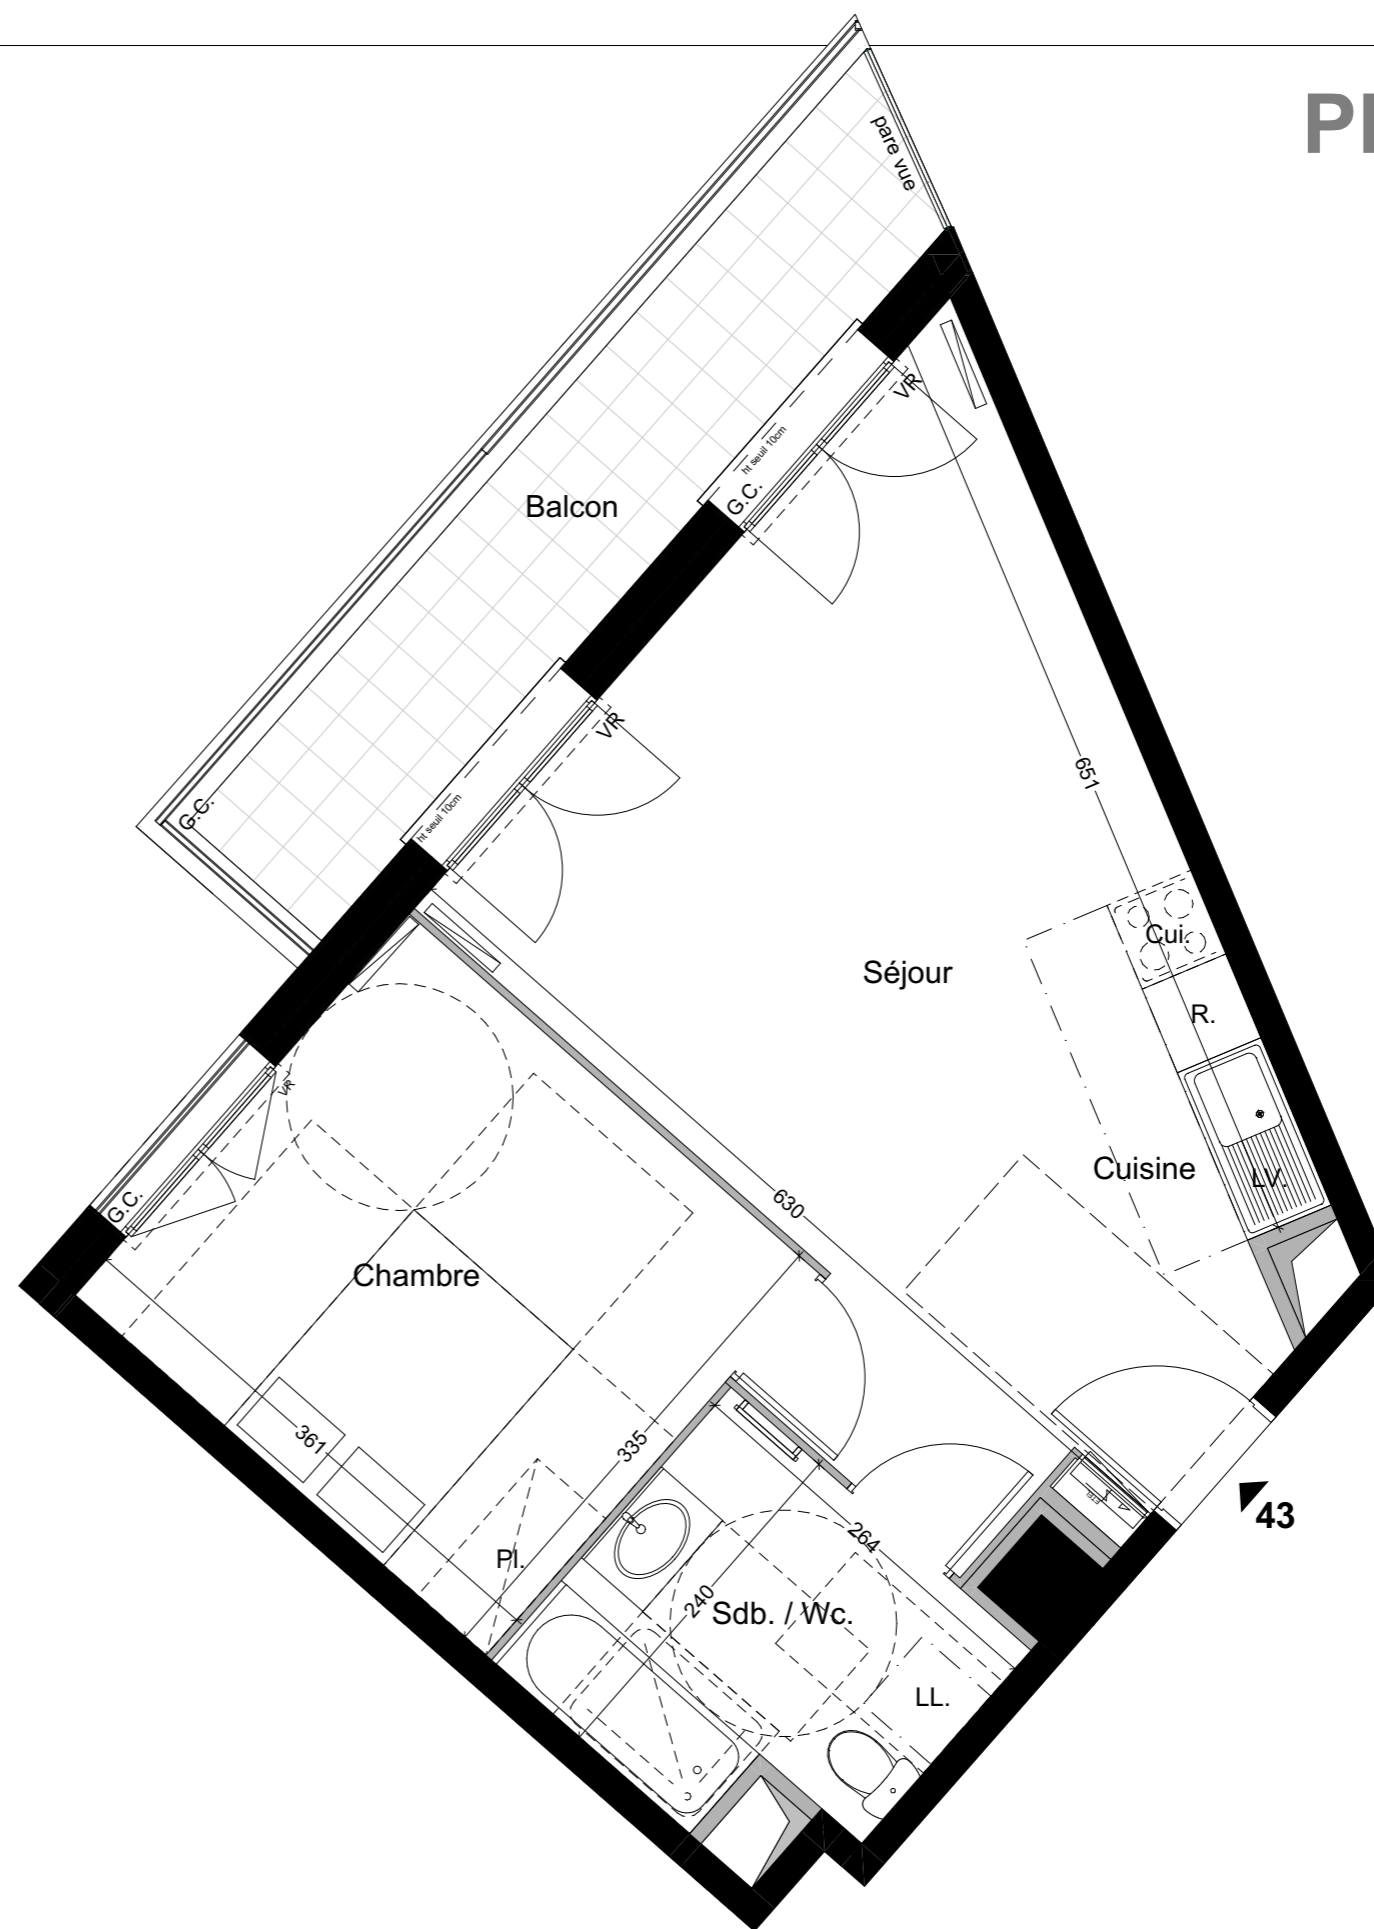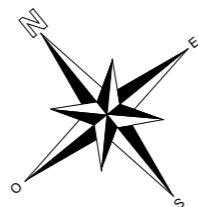

LEGENDES

				PL Placard
Fenêtre	Porte fenêtre	Tableau Electrique	Soffite/Fx Plaf.	Radiateur
				Sèche Serviette
				VR Volet Roulant



Edition le 24-09-2025

Nota : Des modifications sont susceptibles d'être apportées à ce plan en fonction des nécessités techniques de la réalisation, tant en ce qui concerne les dimensions libres que l'équipement. Les canalisations, barbacanes, descentes EP, trappes de visites sur les gaines techniques ne sont pas figurés sur les plans. les surfaces indiquées sont approximatives, les retombées, les faux plafonds, les radiateurs et la dimension des gaines techniques ainsi que l'emplacement des équipements sont figurés à titre indicatif et pourront être modifiés pour des raisons techniques.