




**Villa Molière**  
ANTONY

28/36 RUE JEAN MOULIN - 92160 ANTONY

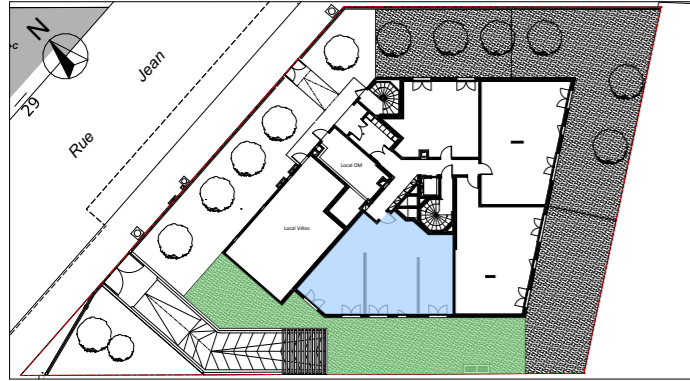

APPARTEMENT	01
-------------	----

NIVEAU	TYPE
RDC	T4

TABLEAU DE SURFACE	
Séjour / Cuisine	34,74 m <sup>2</sup>
Dégagement	4.08 m <sup>2</sup>
Chambre 1	10.19 m <sup>2</sup>
Chambre 2	9.04 m <sup>2</sup>
Chambre 3	12.27 m <sup>2</sup>
Salle de Bain	4.76 m <sup>2</sup>
Salle d'eau / Wc.2	3.95 m <sup>2</sup>
Wc.1	2.08 m <sup>2</sup>



<b>Surface Habitable Totale</b>	<b>81.11 m<sup>2</sup></b>
---------------------------------	----------------------------

Jardin	118.11 m <sup>2</sup>
--------	-----------------------

<b>Surface Privative Totale</b>	<b>199.22 m<sup>2</sup></b>
---------------------------------	-----------------------------


Edition le 24-09-2025

**PROVISOIRE**

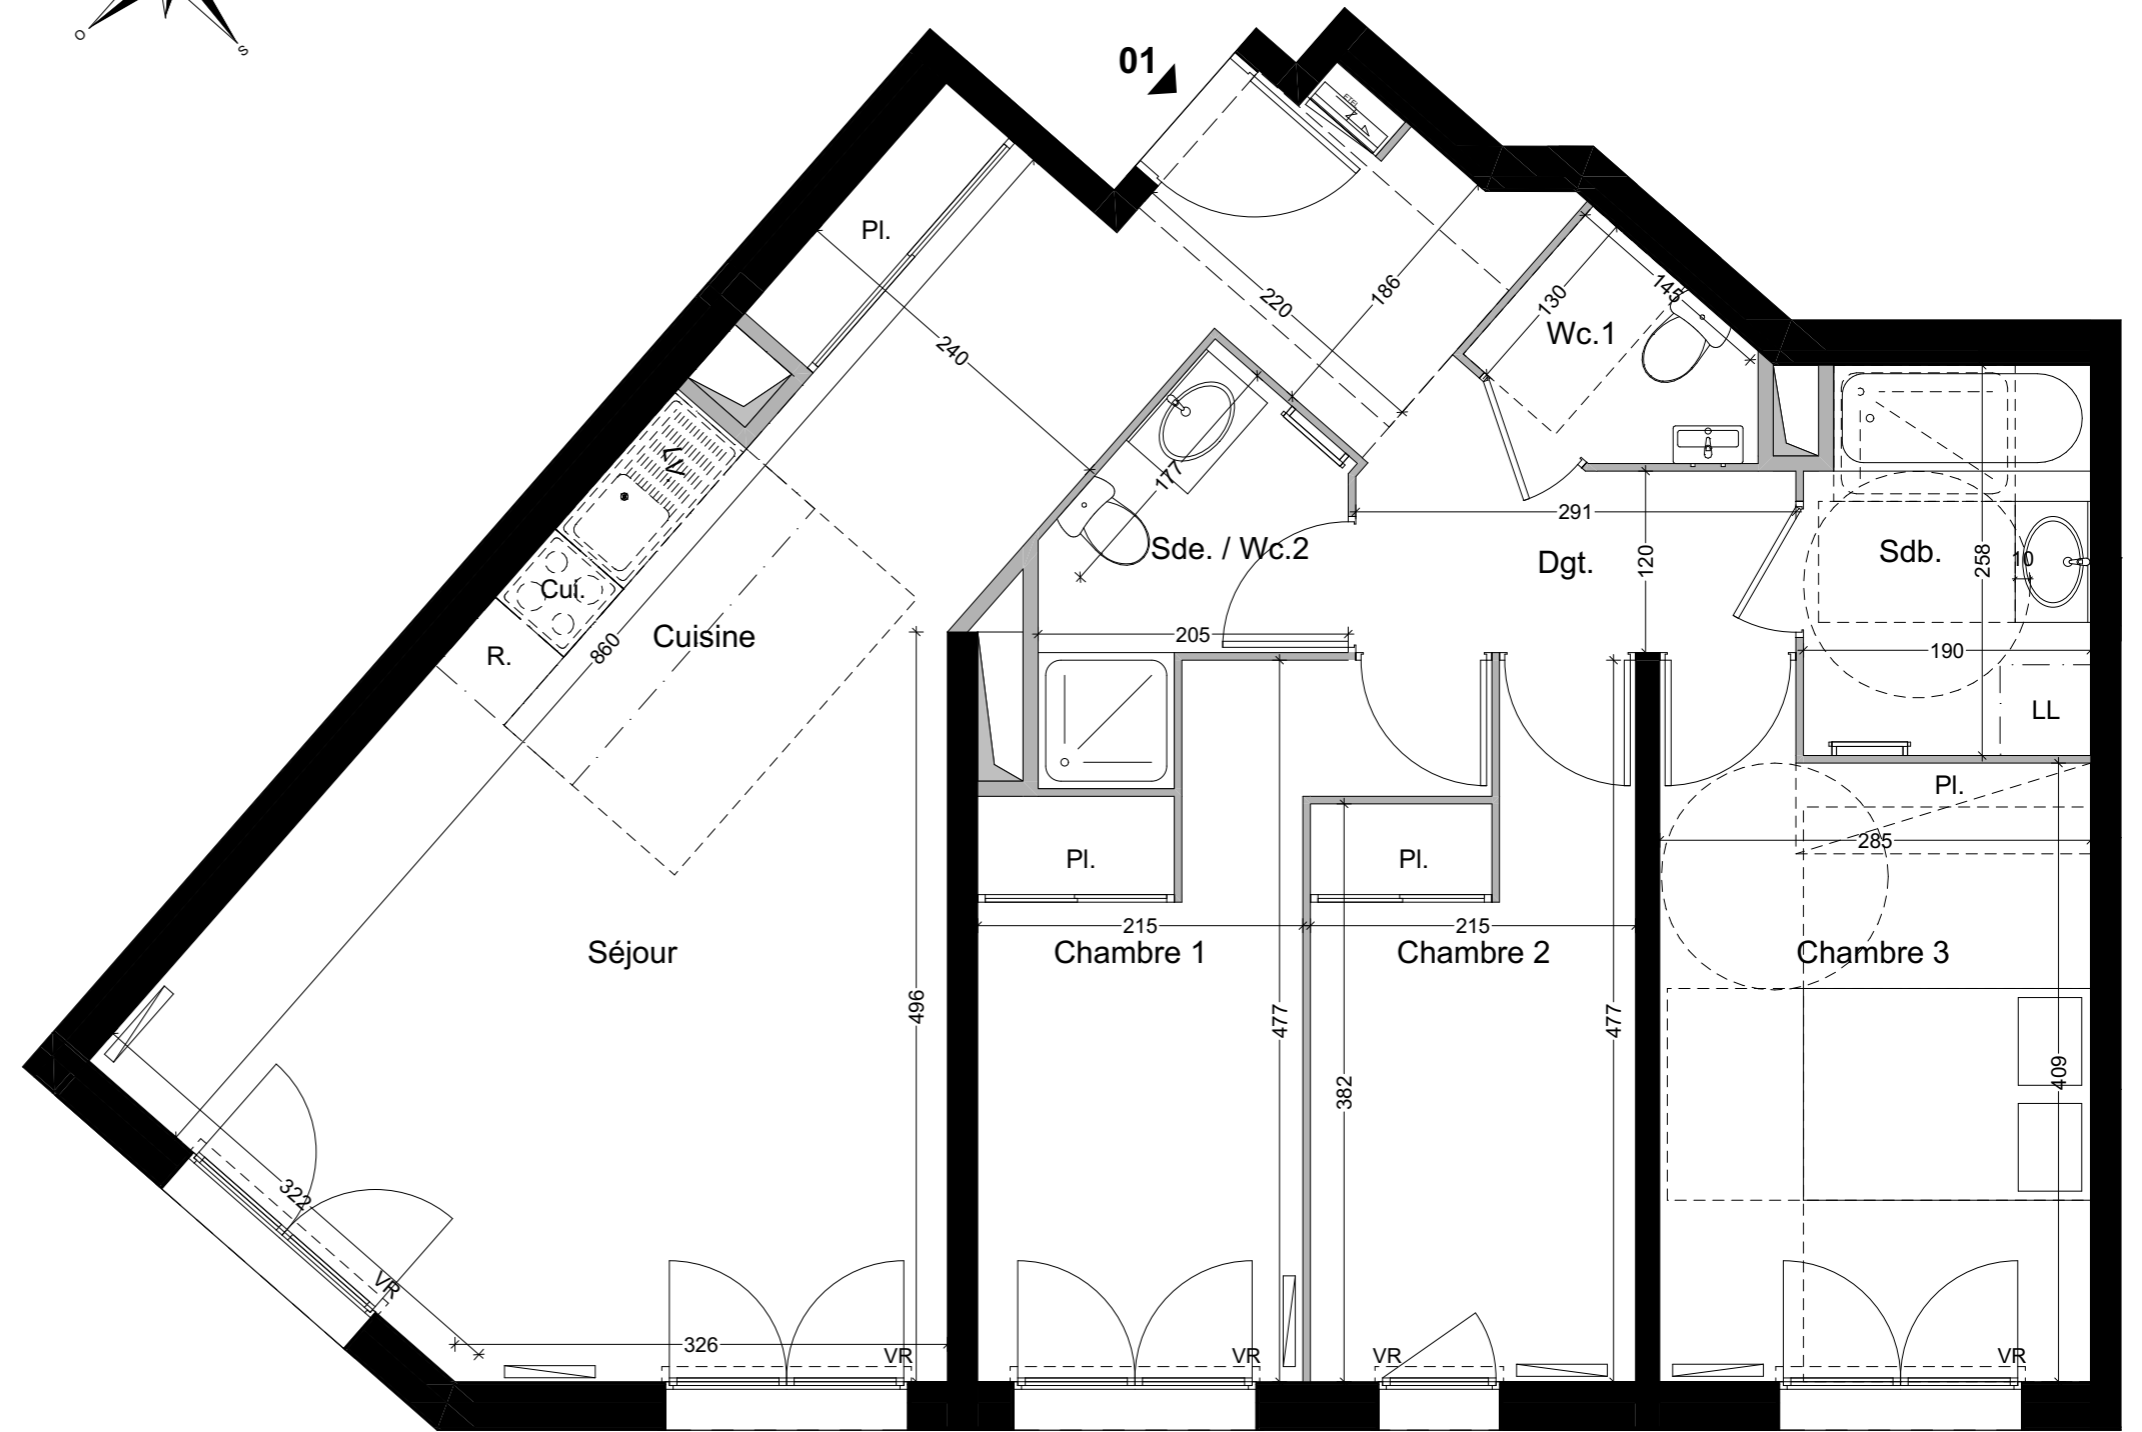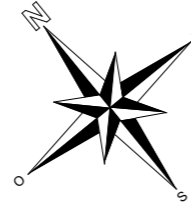

LEGENDES

				PL Placard
Fenêtre	Porte fenêtre	Tableau Electrique	Soffite/Fx Plaf.	Radiateur
				Sèche Serviette
				VR Volet Roulant

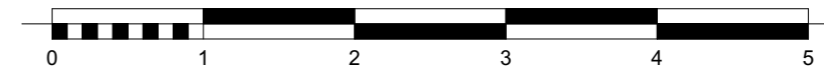


Nota : Des modifications sont susceptibles d'être apportées à ce plan en fonction des nécessités techniques de la réalisation, tant en ce qui concerne les dimensions libres que l'équipement. Les canalisations, barbacanes, descentes EP, trappes de visites sur les gaines techniques ne sont pas figurés sur les plans. les surfaces indiquées sont approximatives, les retombées, les faux plafonds, les radiateurs et la dimension des gaines techniques ainsi que l'emplacement des équipements sont figurés à titre indicatif et pourront être modifiés pour des raisons techniques.



**Villa Molière**  
ANTONY

28/36 RUE JEAN MOULIN - 92160 ANTONY

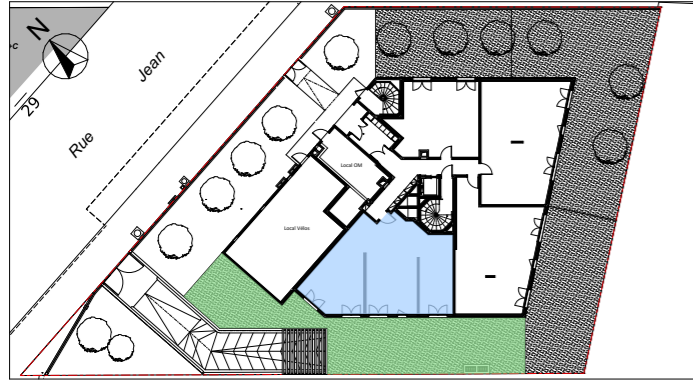

APPARTEMENT	01	
NIVEAU	TYPE	
RDC	T4	

TABLEAU DE SURFACE	
Séjour / Cuisine	34,74 m <sup>2</sup>
Dégagement	4.08 m <sup>2</sup>
Chambre 1	10.19 m <sup>2</sup>
Chambre 2	9.04 m <sup>2</sup>
Chambre 3	12.27 m <sup>2</sup>
Salle de Bain	4.76 m <sup>2</sup>
Salle d'eau / Wc.2	3.95 m <sup>2</sup>
Wc.1	2.08 m <sup>2</sup>



**Surface Habitable Totale 81.11 m<sup>2</sup>**

Jardin 118.11 m<sup>2</sup>

**Surface Privative Totale 199.22 m<sup>2</sup>**

Edition le 24-09-2025

**PROVISOIRE**

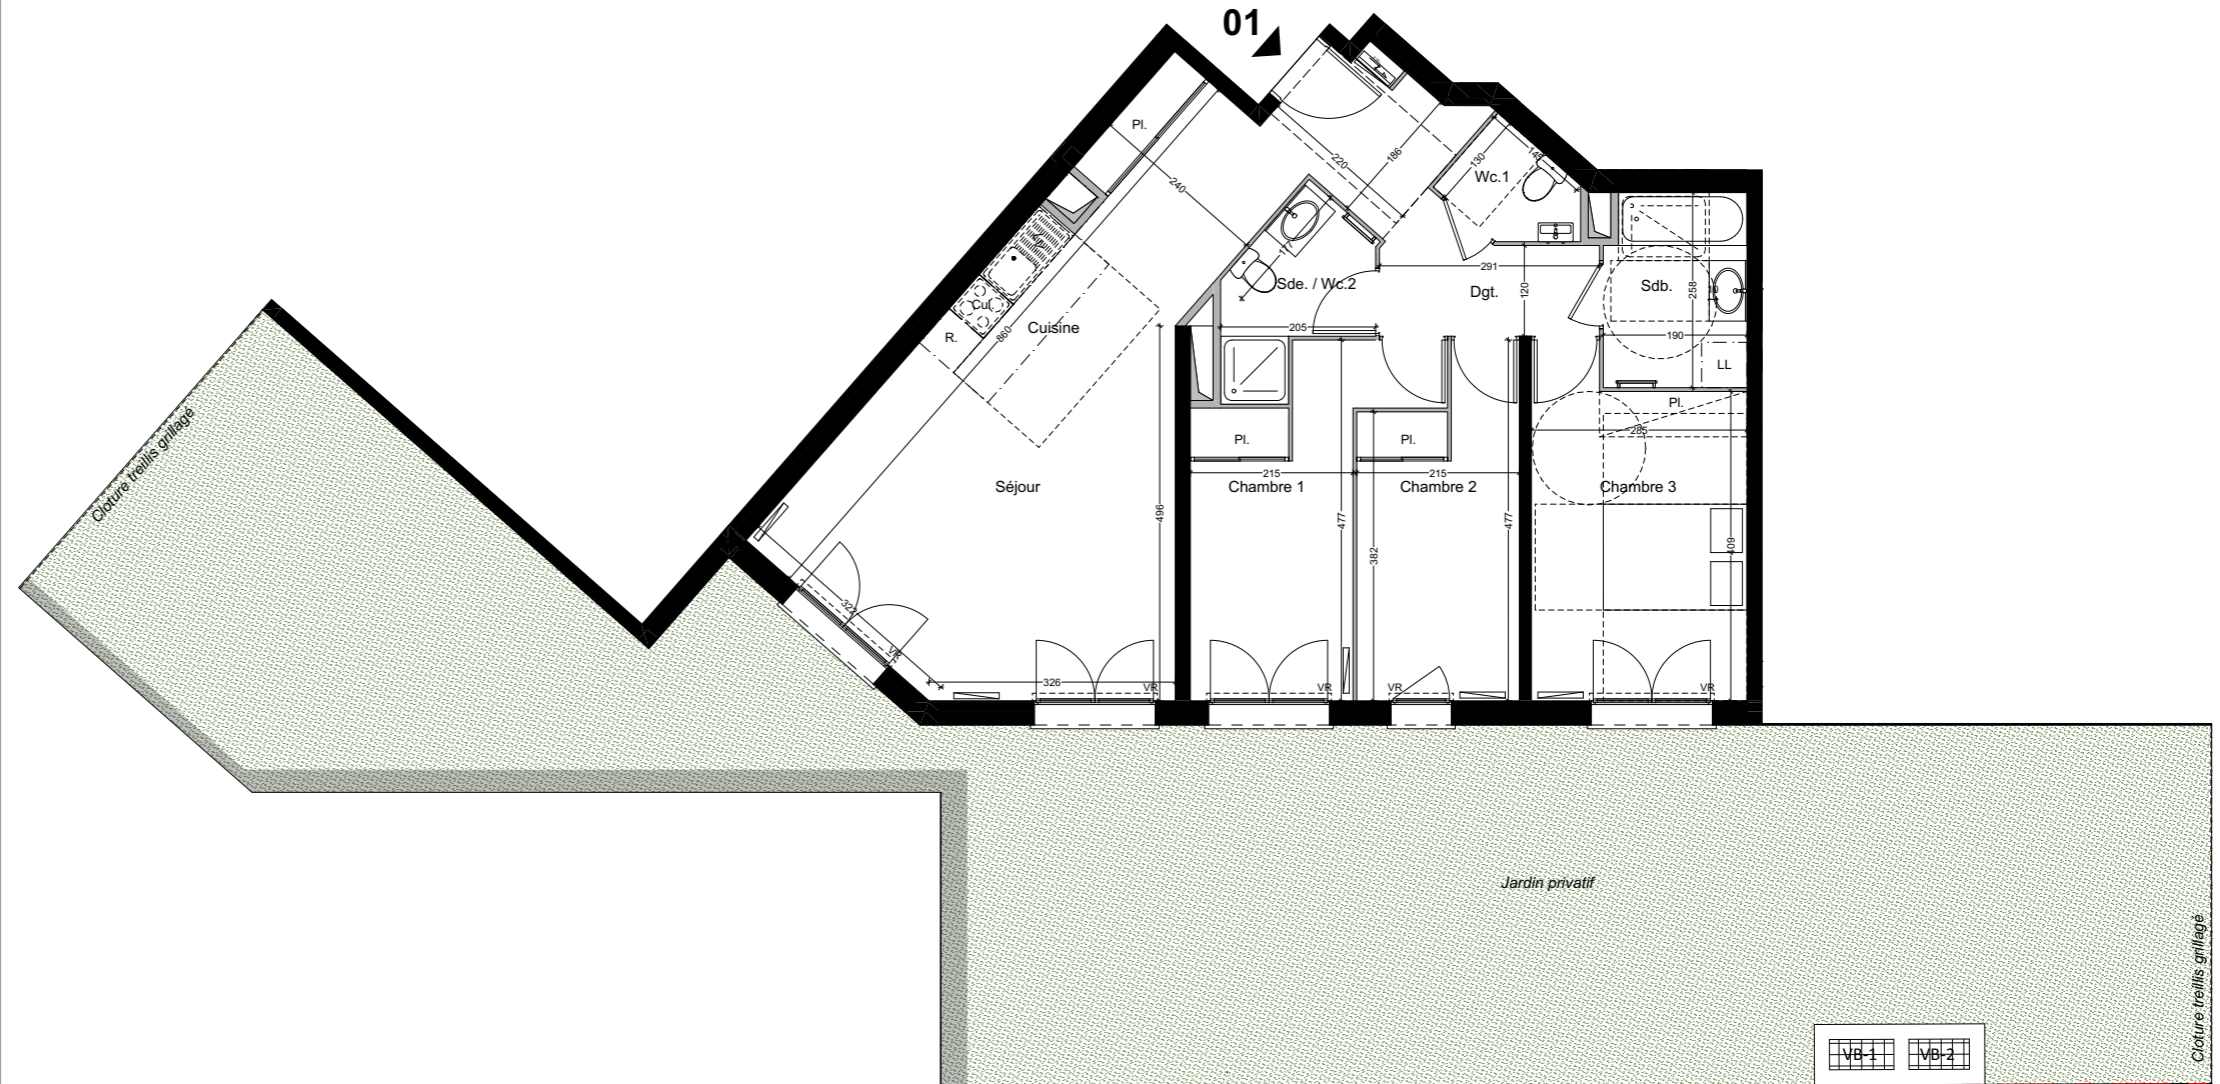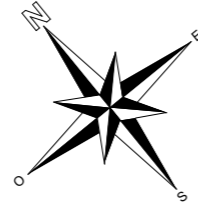

LEGENDES

				PL Placard
Fenêtre	Porte fenêtre	Tableau Electrique	Soffite/Fx Plaf.	Radiateur
				Sèche Serviette
				VR Volet Roulant

