



FAUBOURG
CHARTRONS

BORDEAUX

Quanim

APPARTEMENT 09 - T3

■ NIVEAU ■ ECH 1 : 70 ■ DATE 12/2017


La société se réserve la possibilité d'apporter des modifications qui seraient dues à des impératifs d'ordre technique ou administratif.

Les côtes et surfaces, ainsi que l'emplacement des gaines et/ou soffites sont mentionnés à titre indicatif. Les éléments de mobilier figurant sur les plans ne sont qu'une suggestion d'aménagement.


Séjour	20.38 m ²
Cuisine	4.13 m ²
Entrée	3.23 m ²
WC	2.21 m ²
Rgt E	0.57 m ²
Chambre	11.82 m ²
Chambre	9.09 m ²
SdB	5.15 m ²
Dgt	4.63 m ²
Buanderie	3.12 m ²
Surface habitable	64.33 m ²

Balcon	7.25 m ²
Surface extérieure	7.25 m ²

TEISSEIRE & DUMESNIL
12 cours de Luze, 33300 BORDEAUX
www.taad.archi

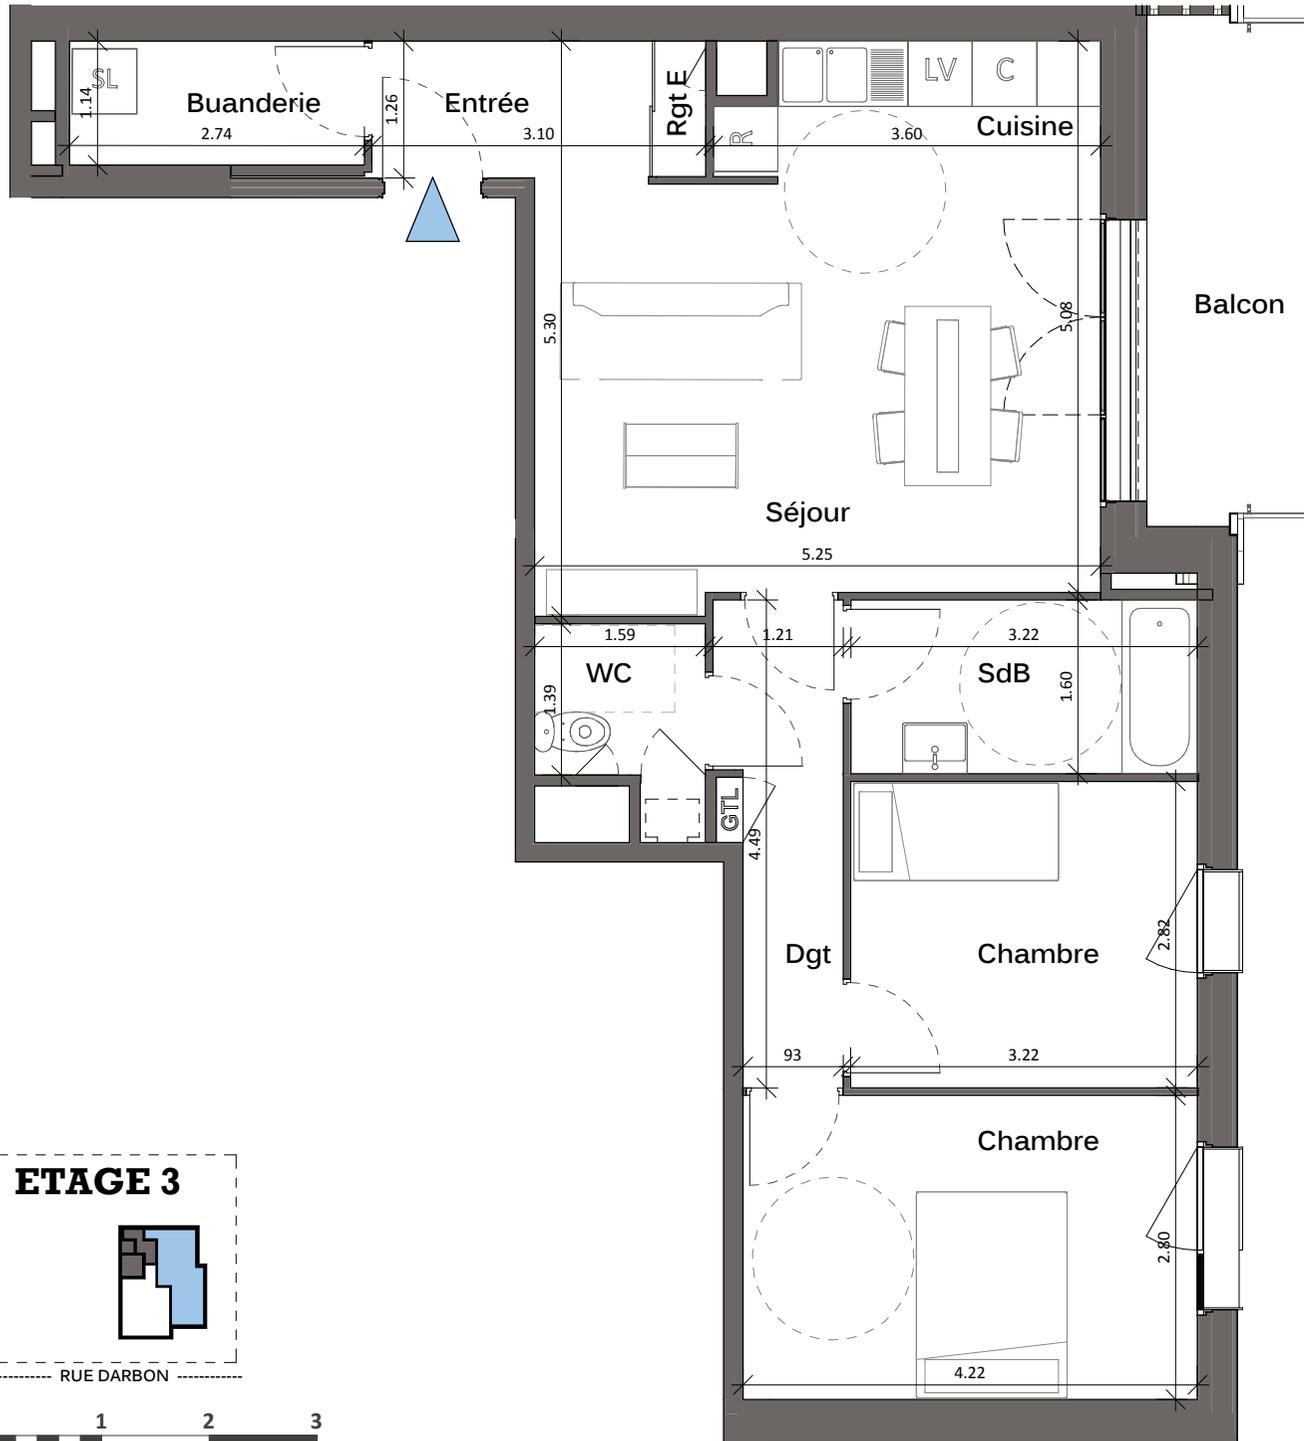

ETAGE 3

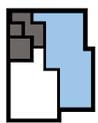

RUE DARBON

