

APPARTEMENT 08 - T4

■ NIVEAU ■ ECH 1 : 70 ■ DATE 12/2017



La société se réserve la possibilité d'apporter des modifications qui seraient dues à des impératifs d'ordre technique ou administratif.
Les côtes et surfaces, ainsi que l'emplacement des gaines et/ou soffites sont mentionnés à titre indicatif. Les éléments de mobilier figurant sur les plans ne sont qu'une suggestion d'aménagement.

| Niveau - 03 | |
|-------------|----------------------|
| Entrée | 3.21 m ² |
| SdB | 4.31 m ² |
| Rgt E | 0.92 m ² |
| Chambre | 12.62 m ² |
| Chambre | 14.82 m ² |
| WC | 1.83 m ² |
| Dgt | 4.58 m ² |

| Niveau - 04 | |
|-------------------|----------------------|
| Séjour | 22.81 m ² |
| Chambre | 9.84 m ² |
| WC | 1.80 m ² |
| Dgt | 1.35 m ² |
| SdE | 3.09 m ² |
| Dgt | 3.14 m ² |
| Cuisine | 4.18 m ² |
| Surface habitable | 88.49 m ² |

| Niveau - 04 | |
|--------------------|----------------------|
| Terrasse | 57.06 m ² |
| Surface extérieure | 57.06 m ² |

2 APPARTEMENT 08 - T4 HAUT
Ech : 1 : 70

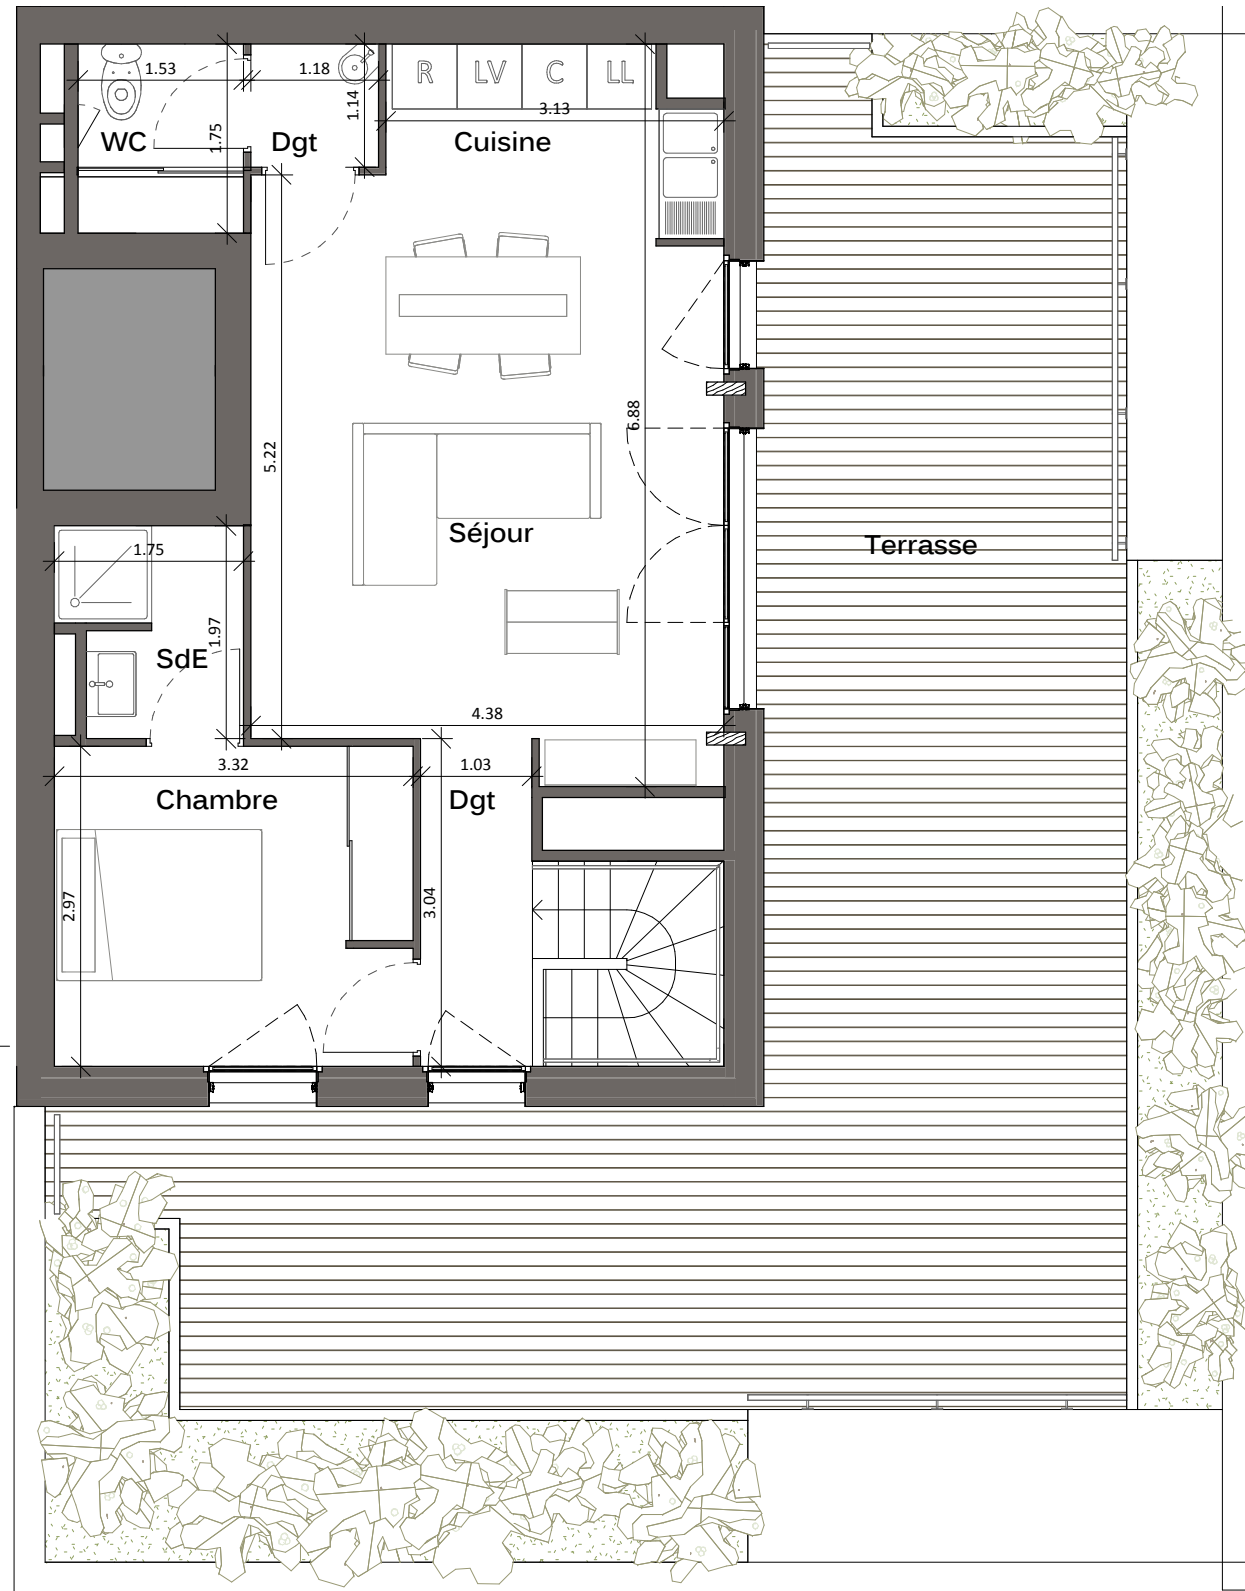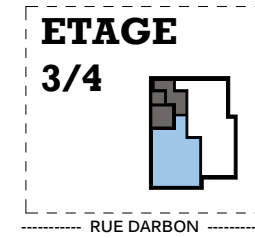

1 APPARTEMENT 08 - T4 BAS
Ech : 1 : 70

